改質アスファルトシート防水常温粘着工法／ガムクールカタログ掲載図

gc-1-2

改修ドレンたて／リードレン／ＧＳＳ－２
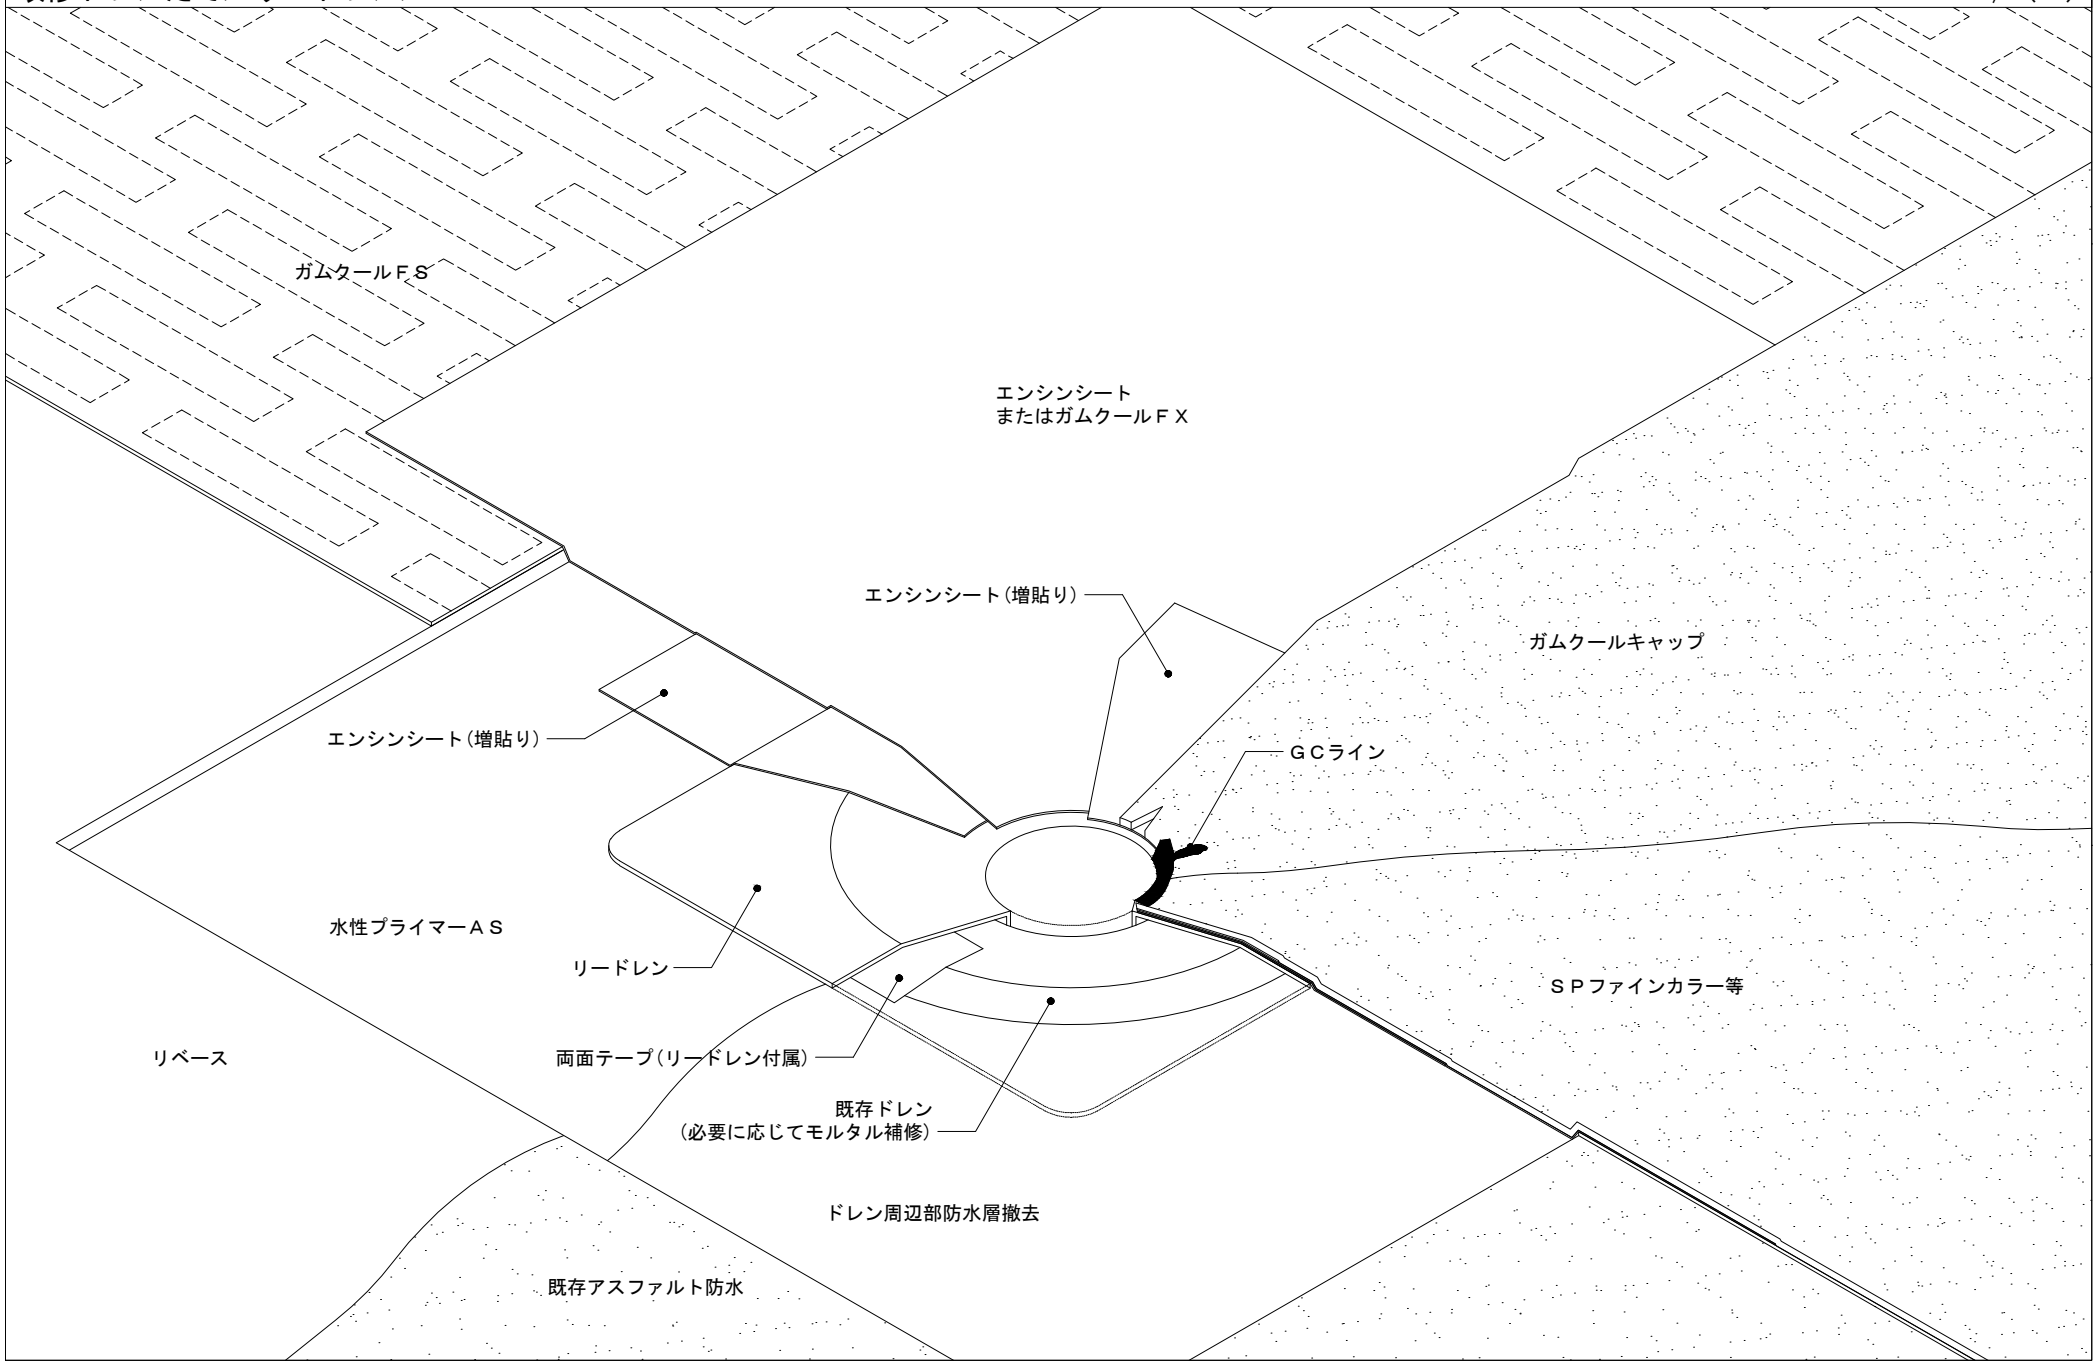
1/5(A4)