


直接雨がかりになっていない部位での納まり例

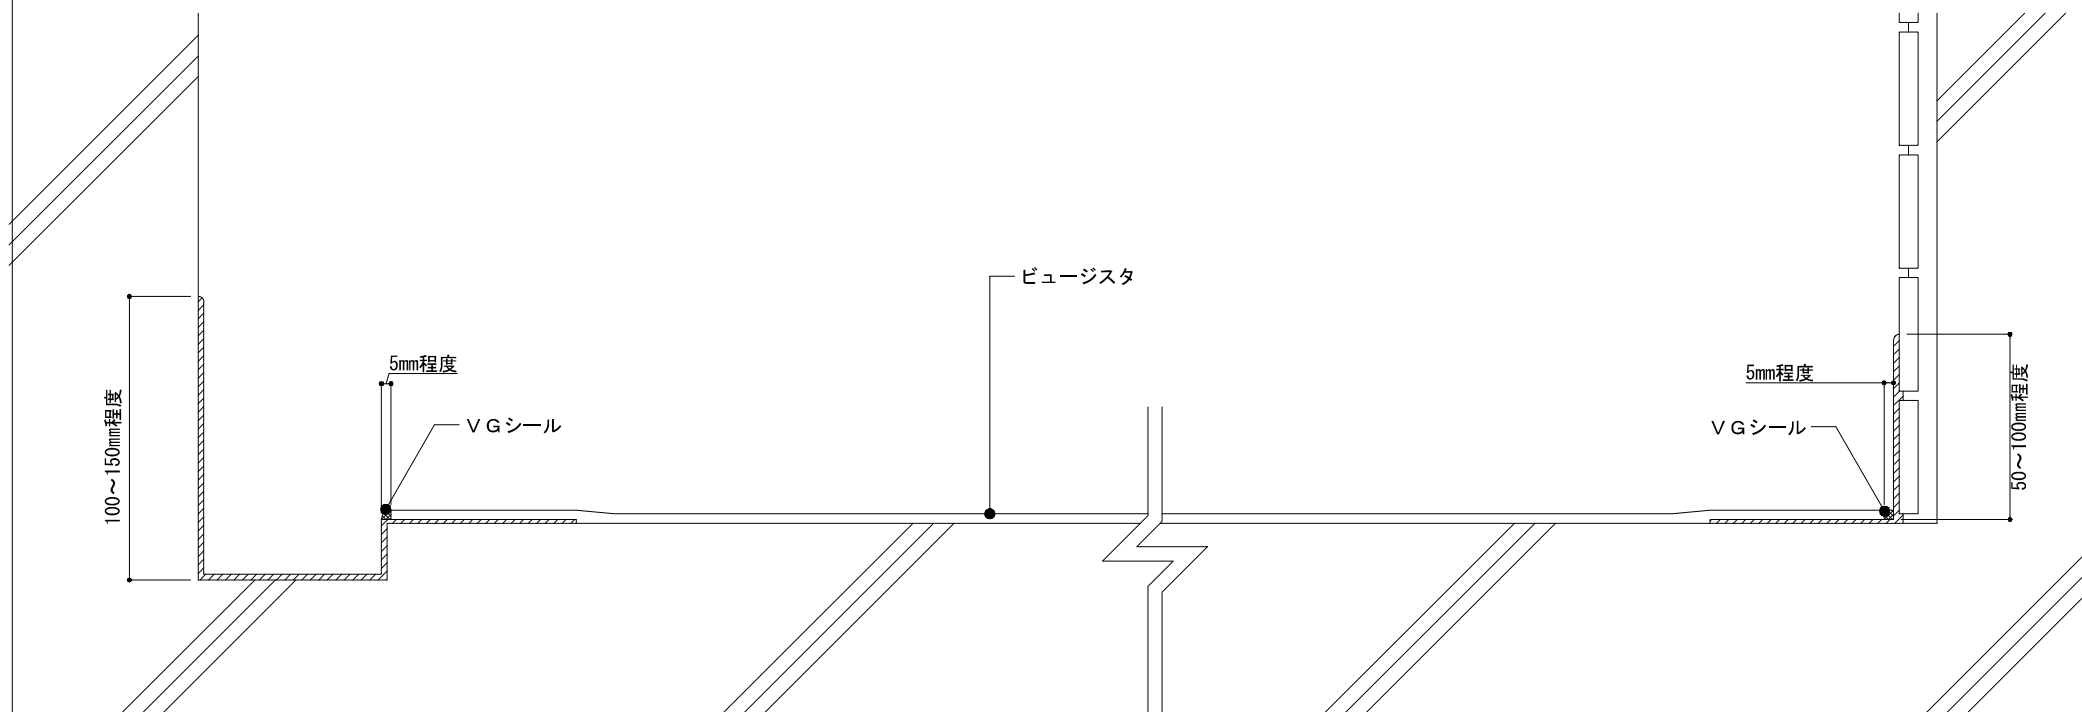

ウレタン塗膜防水 (オルタックエース)

※タイル面が床面まで施工されている場合は、下地処理として「リグレーエポ」を塗布し、平滑な下地とします。