塩ビシート防水／コンポジットシステムＶＴカタログ掲載図

covt-3-1

側溝廻り
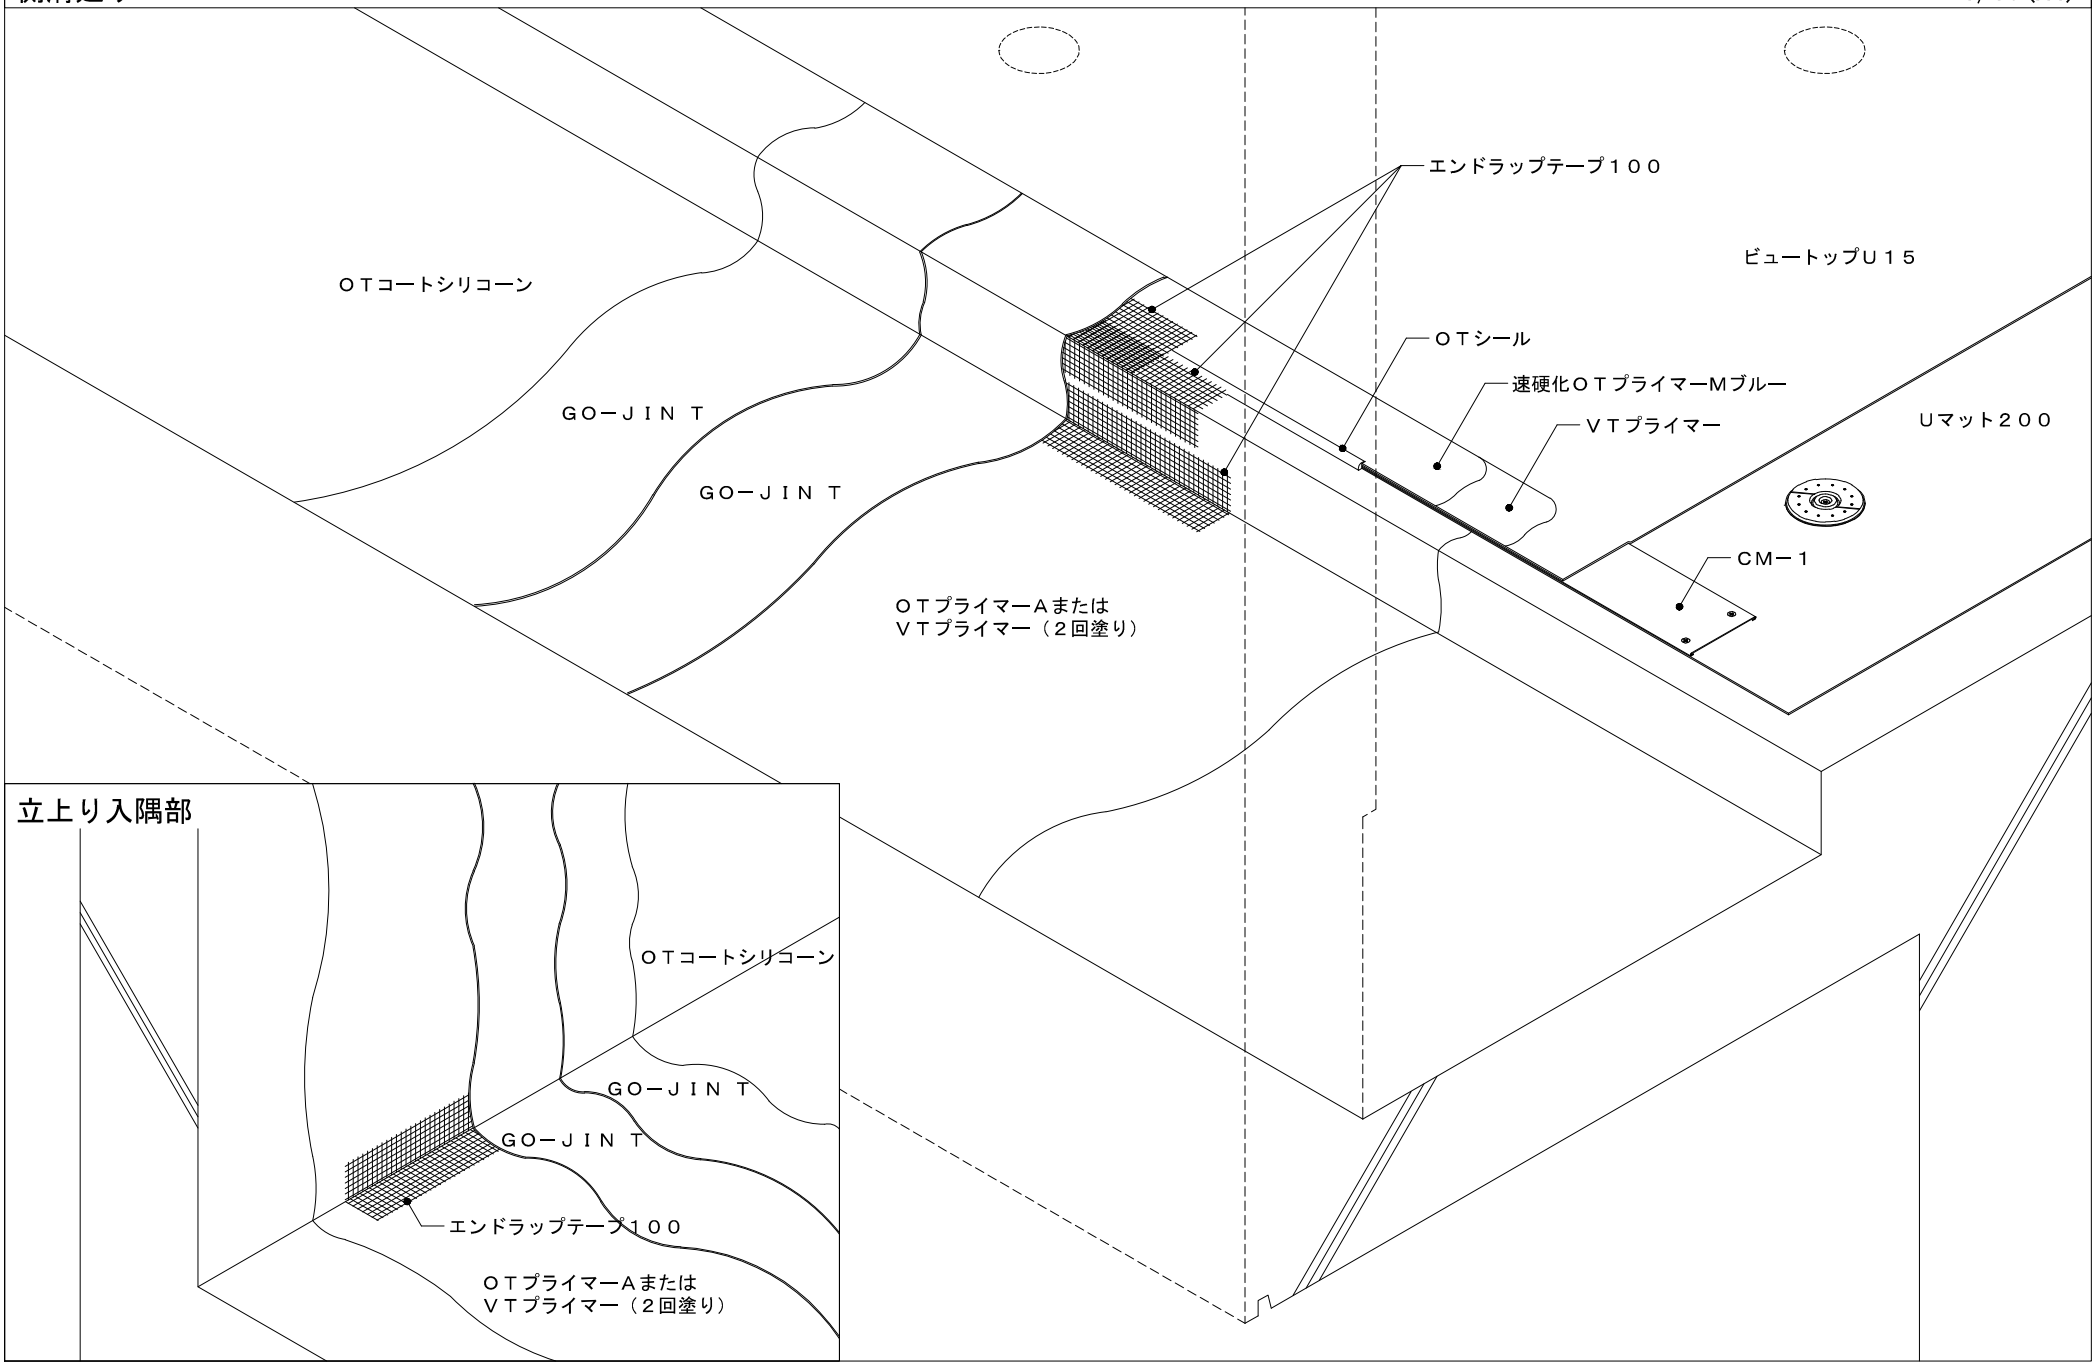
1/10(A4)