改質アスファルトシート防水常温粘着工法／ガムクールカタログ掲載図

gc-1-10

改修ドレン横／リードレン／塗膜防水併用工法ＧＳＳ－２Ｓ／立上りＡＱ－１６０アクアベース／後増貼り
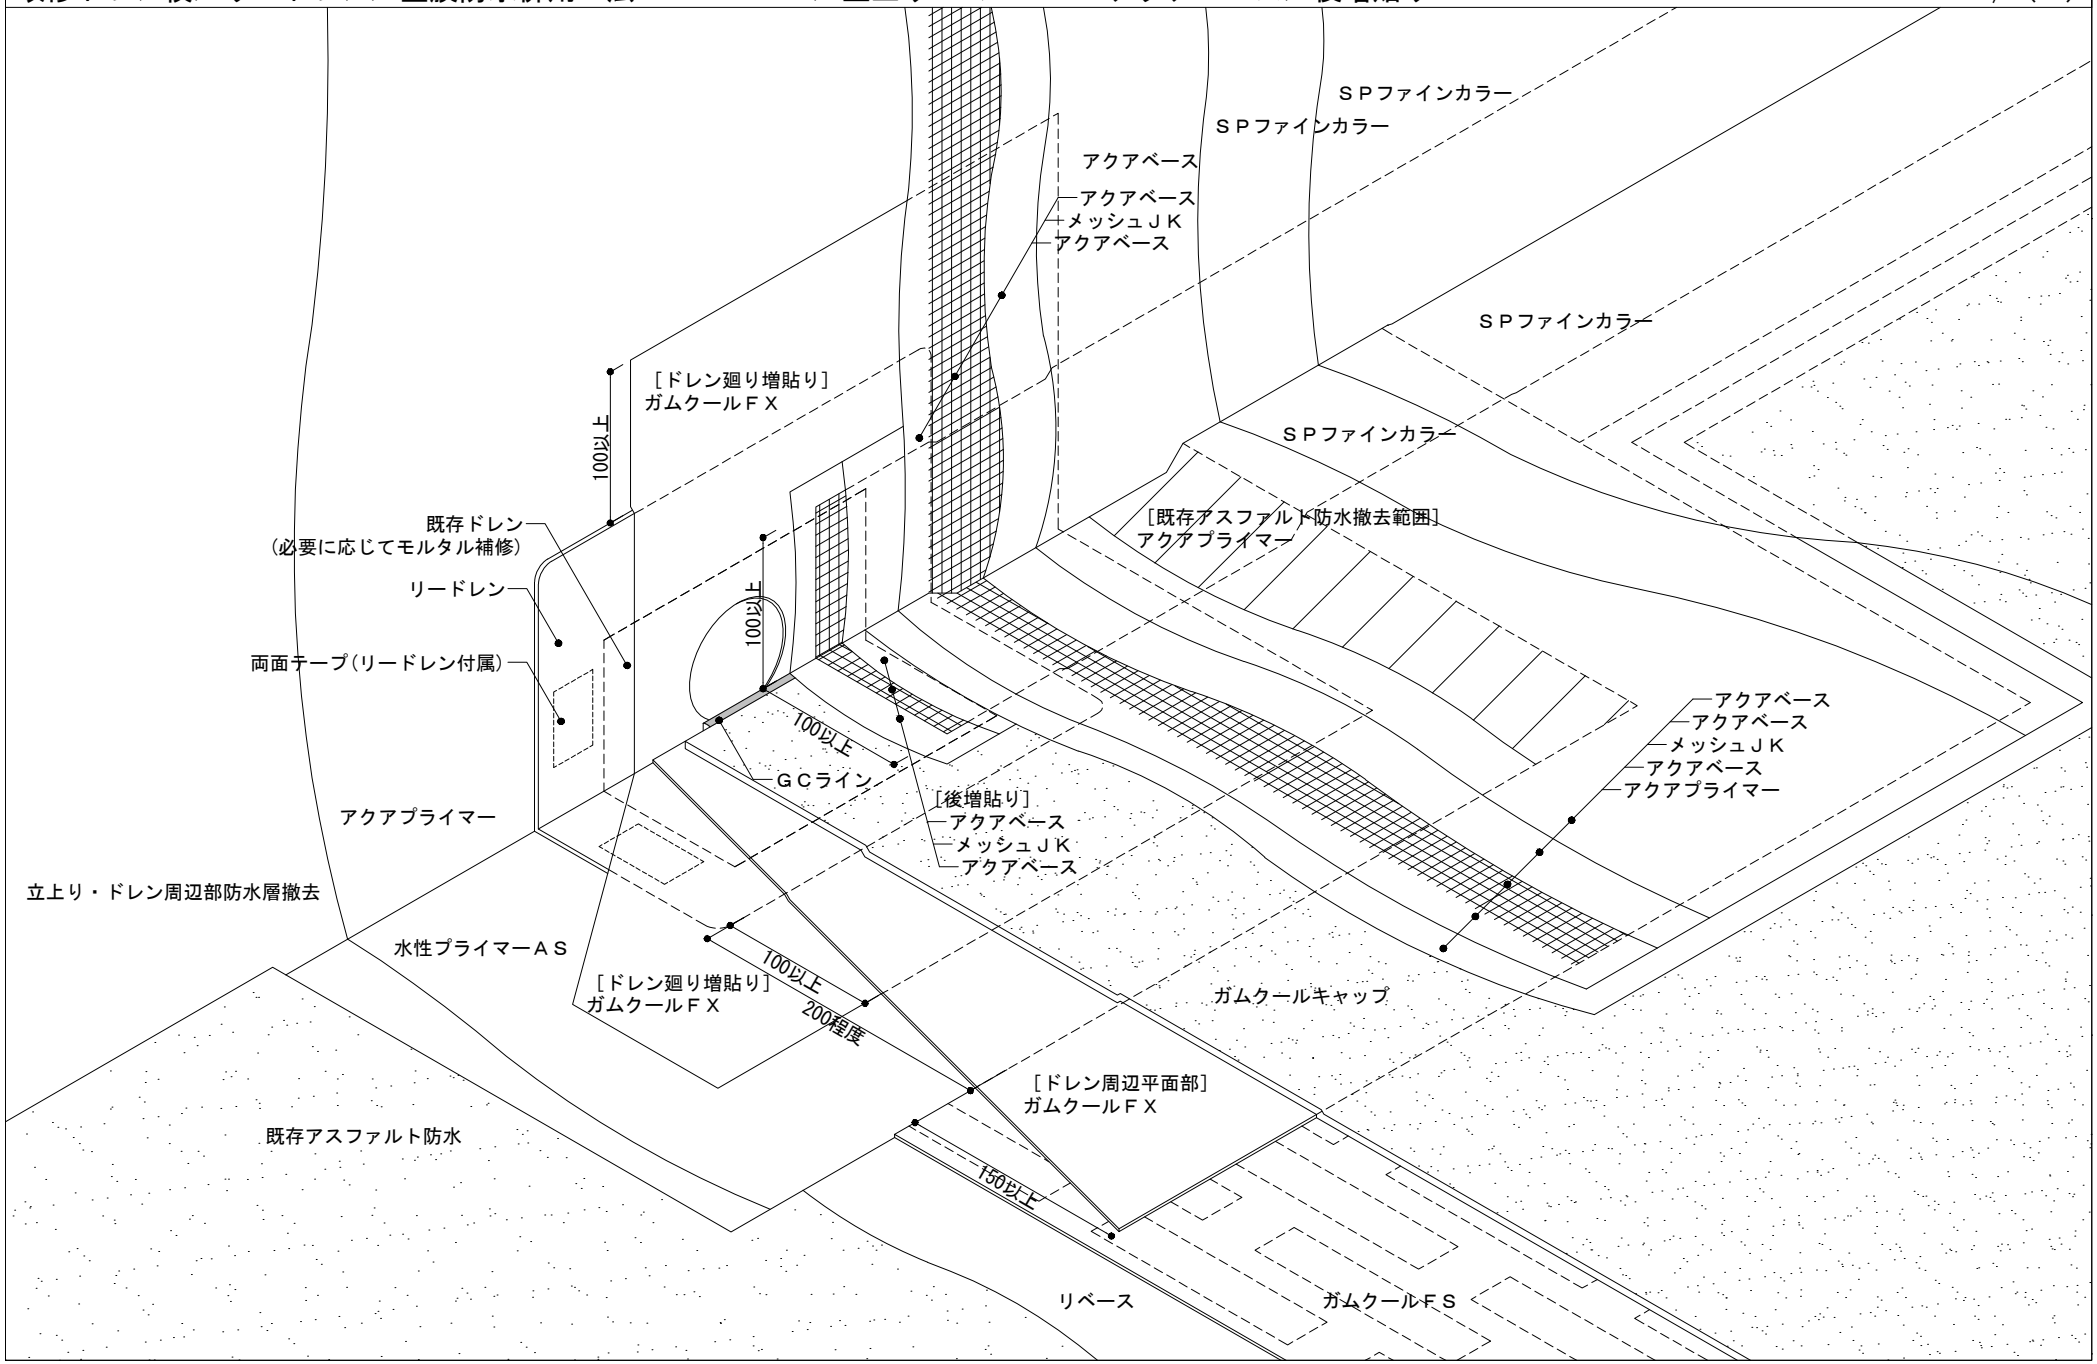
1/5(A4)