# ウレタン塗膜防水／オルタックエースカタログ掲載図

oa-2-2

改修ドレン横／リードレンＣ
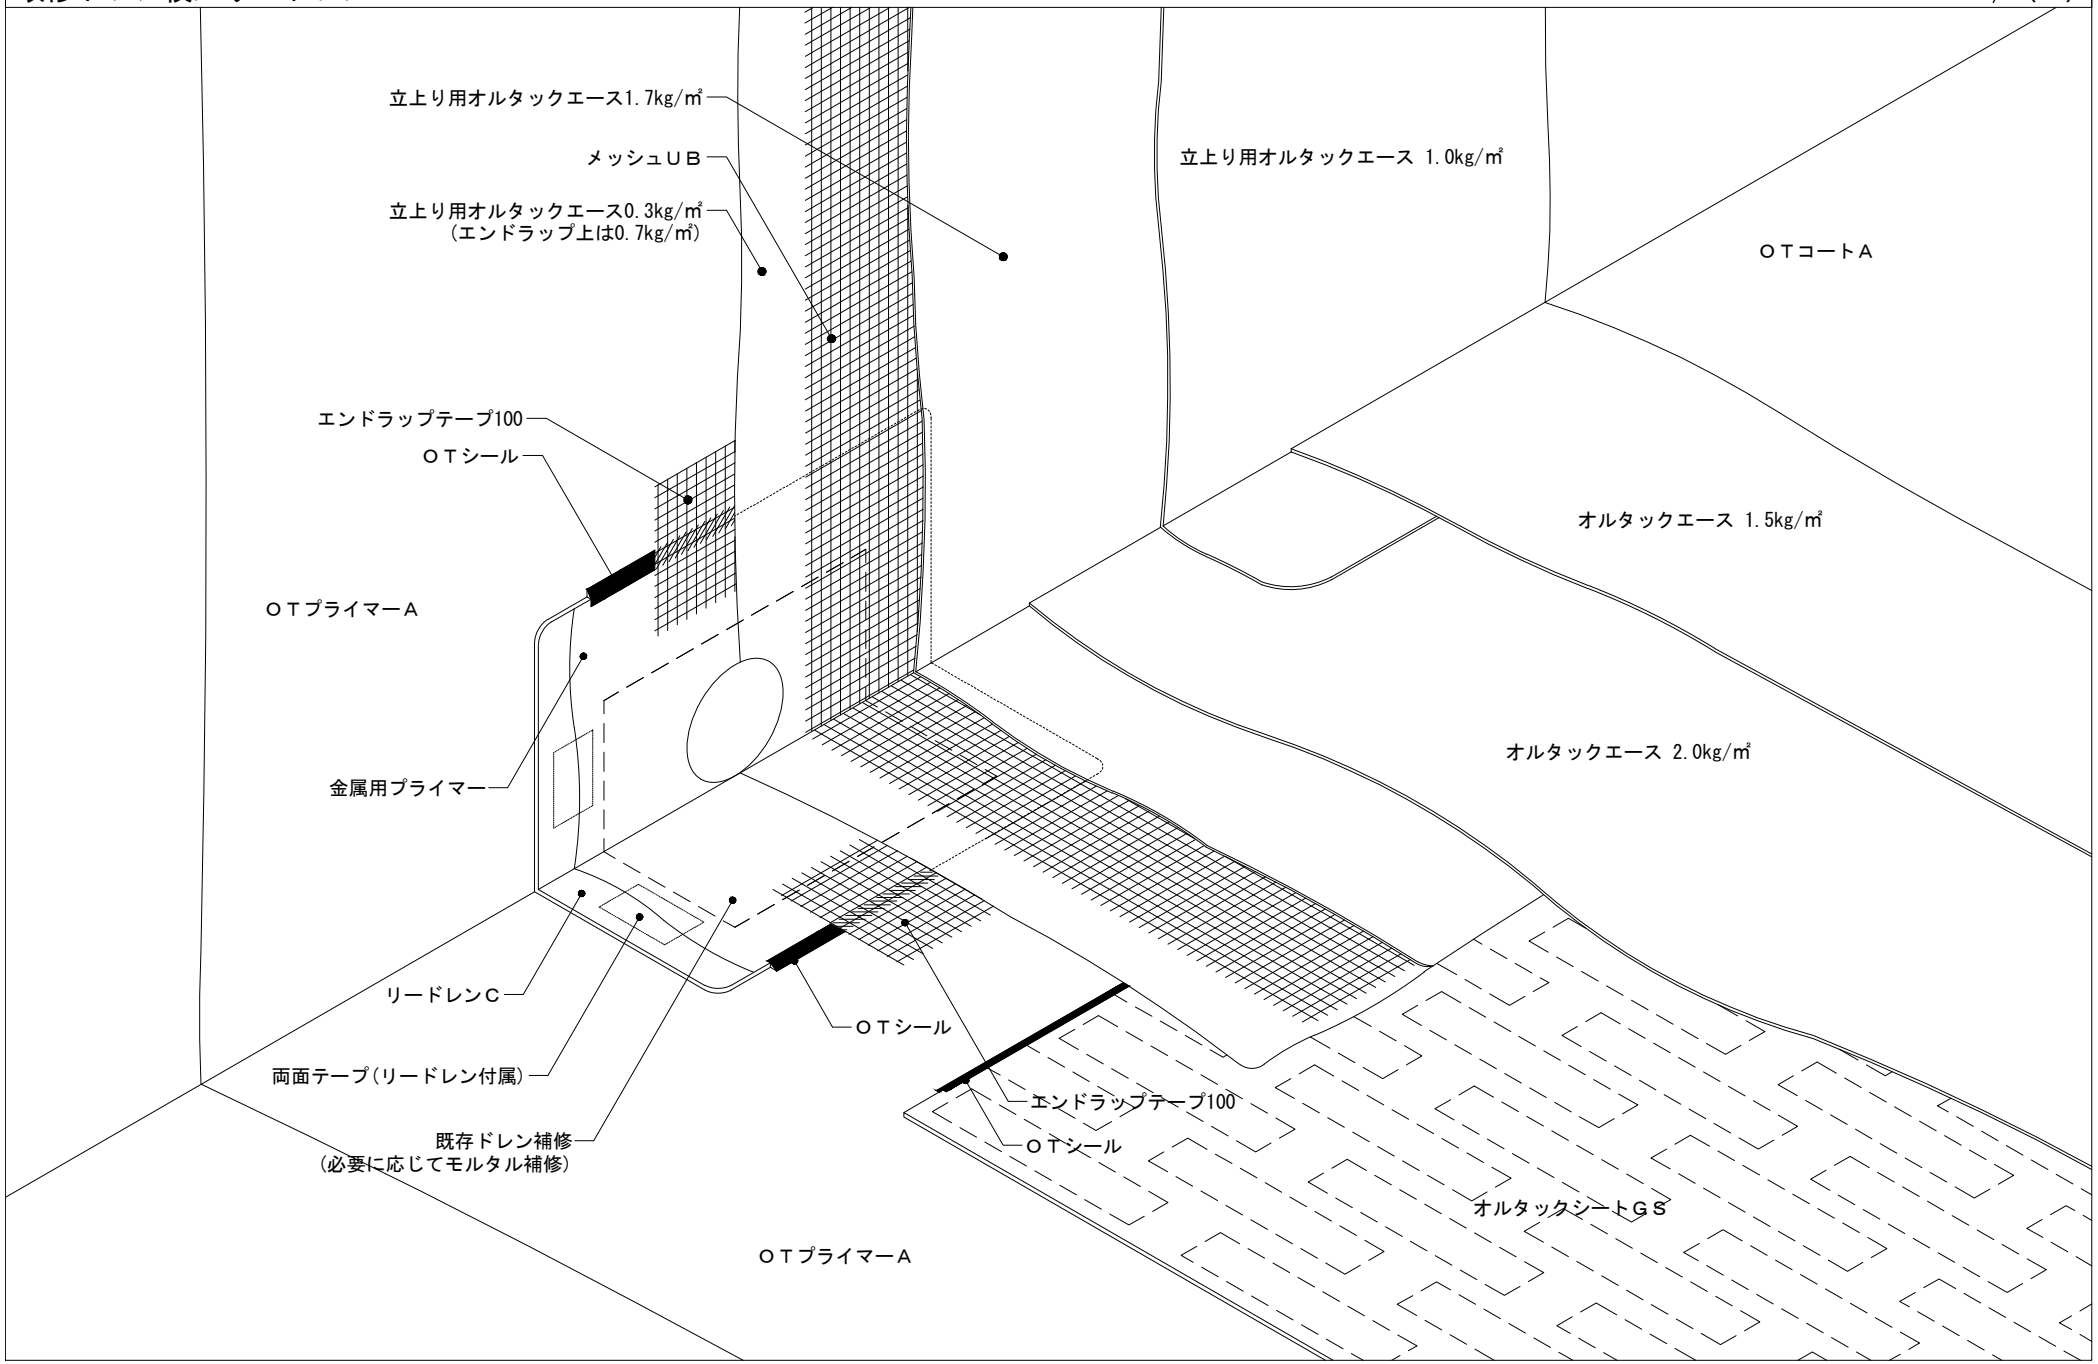
1/5(A4)