

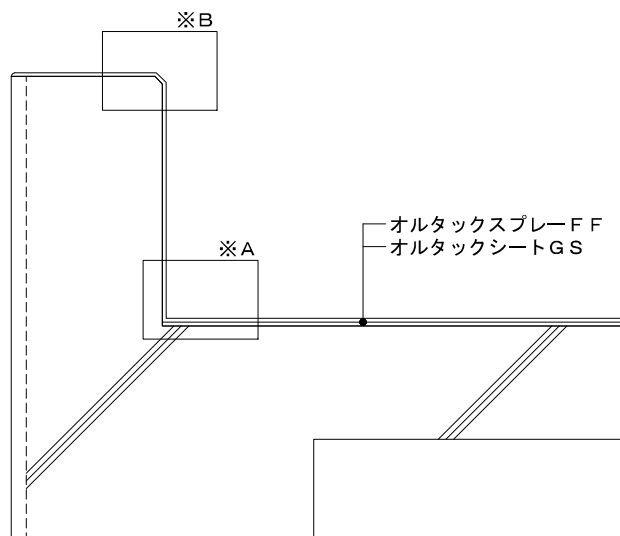


※B詳細図

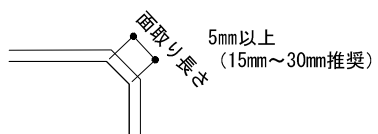

※A詳細図

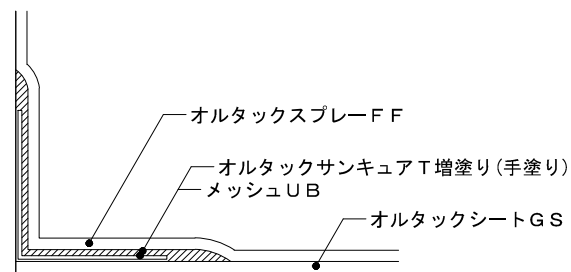

[立上り入隅拡大図 縮尺: 1/5]