改質アスファルトシート防水トーチ工法／ポリマリットカタログ掲載図

pl-1-4

改修ドレン横／断熱／リードレン／ＰＳＳ－２００Ｓ
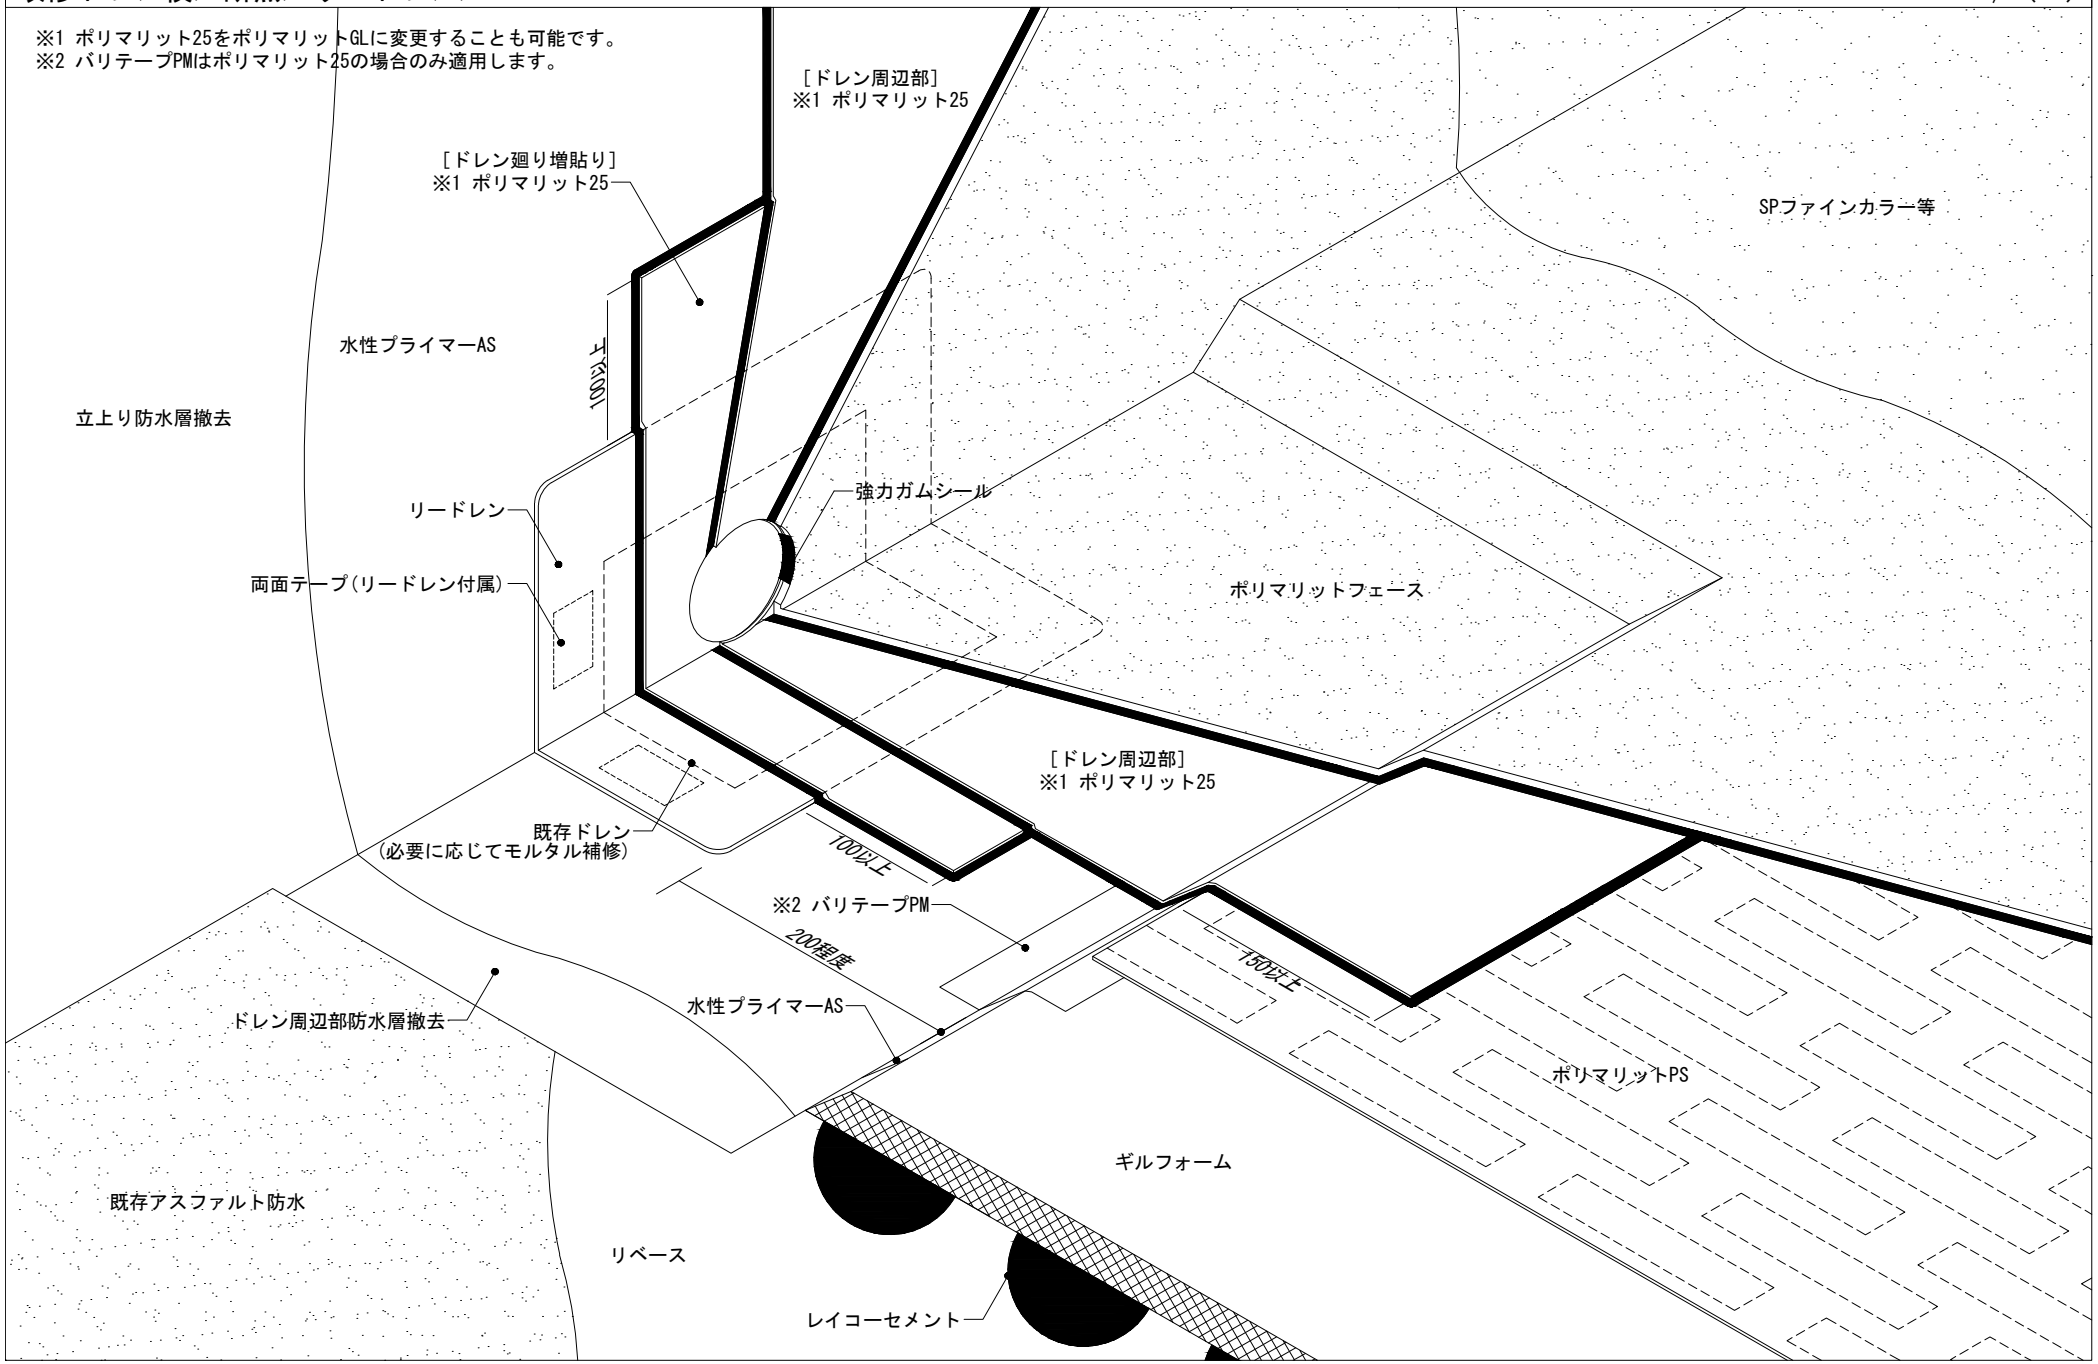
1/5(A4)