アスファルト防水／プライムアス

pras-1-8

HFX-030GF・TH（立上りHFV-030GT・THテトロメッシュ仕様）工程図／ドレン横／断熱／FRAT仕上げ
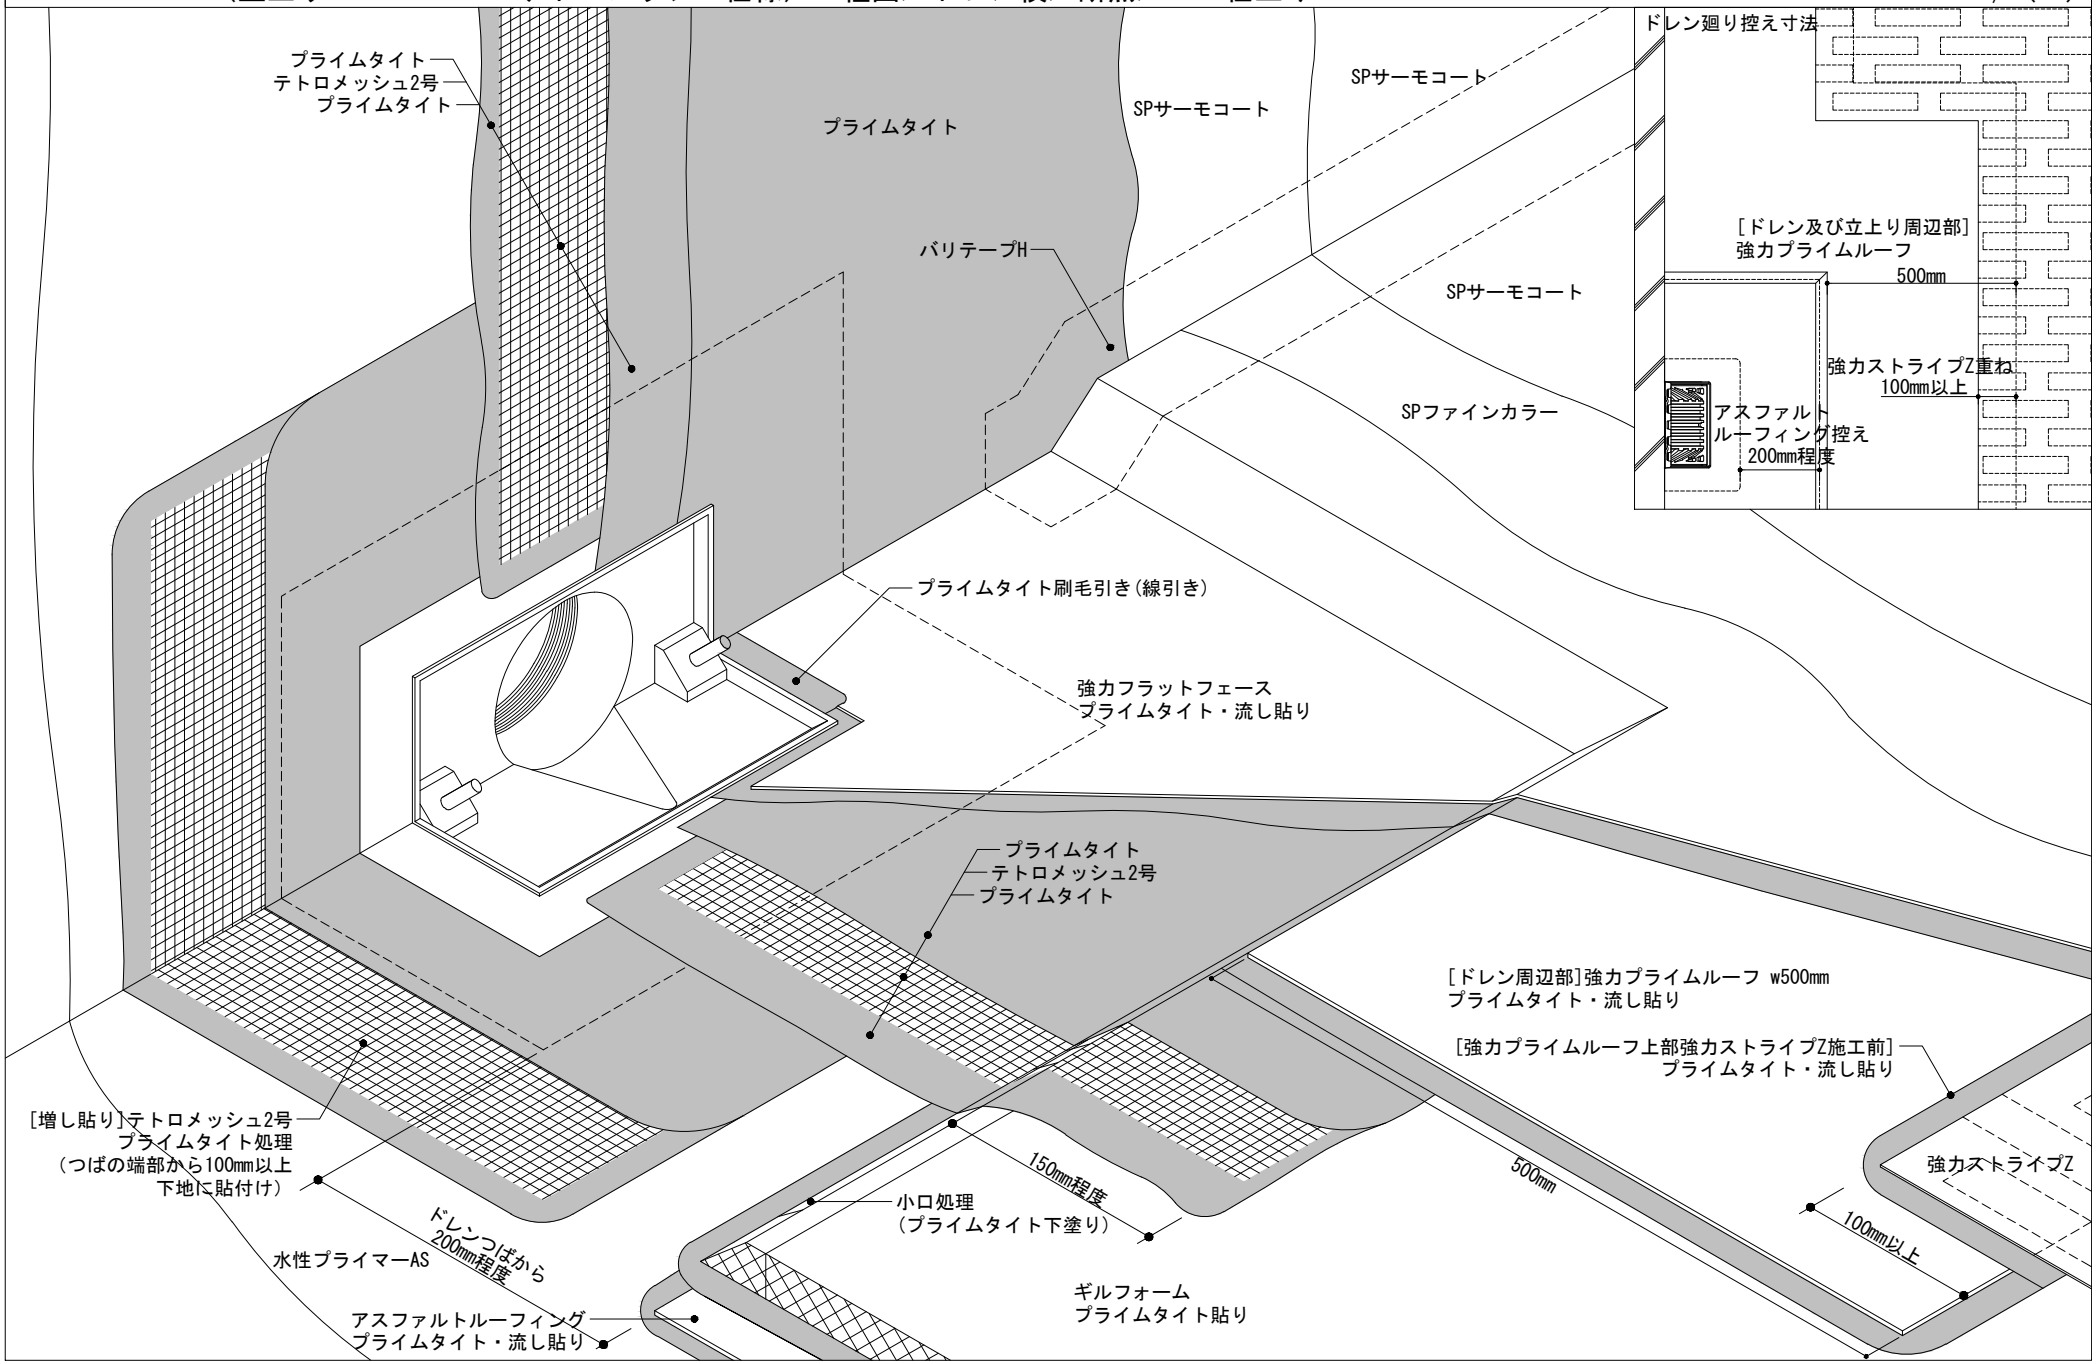
1/5(A4)