アスファルト防水／プライムアス

pras-1-8

HFX-030GF工程図／ドレン横／断熱／ＦＲＡＴ仕上げ
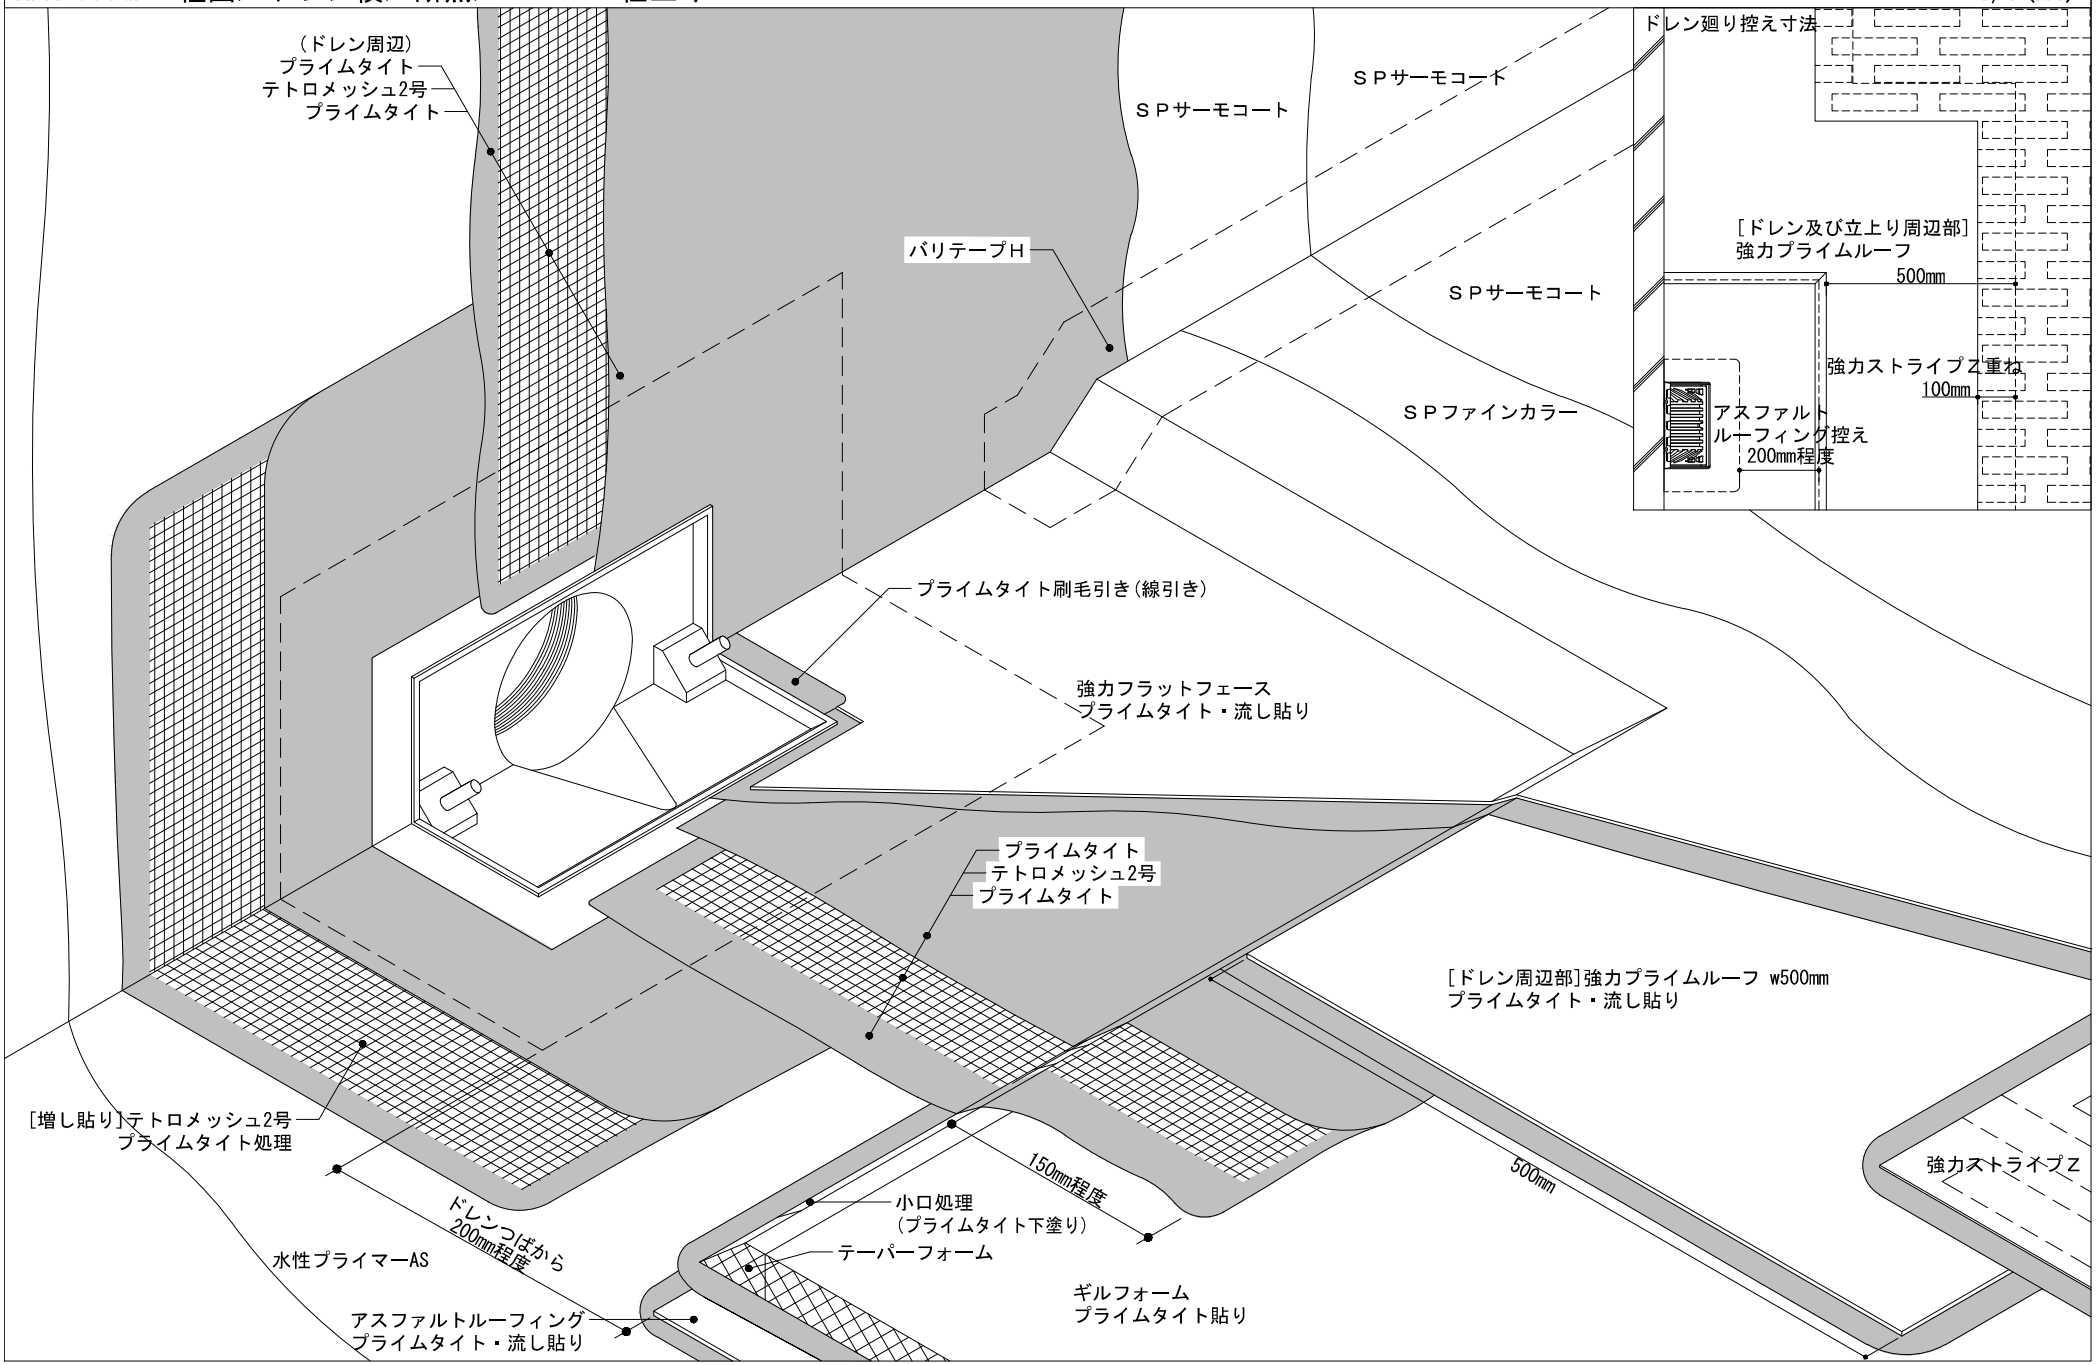
1/5(A4)