アスファルト防水／プライムアス

pras-1-9

HPXM-035工程図／ドレンたて／保護コンクリート仕上げ
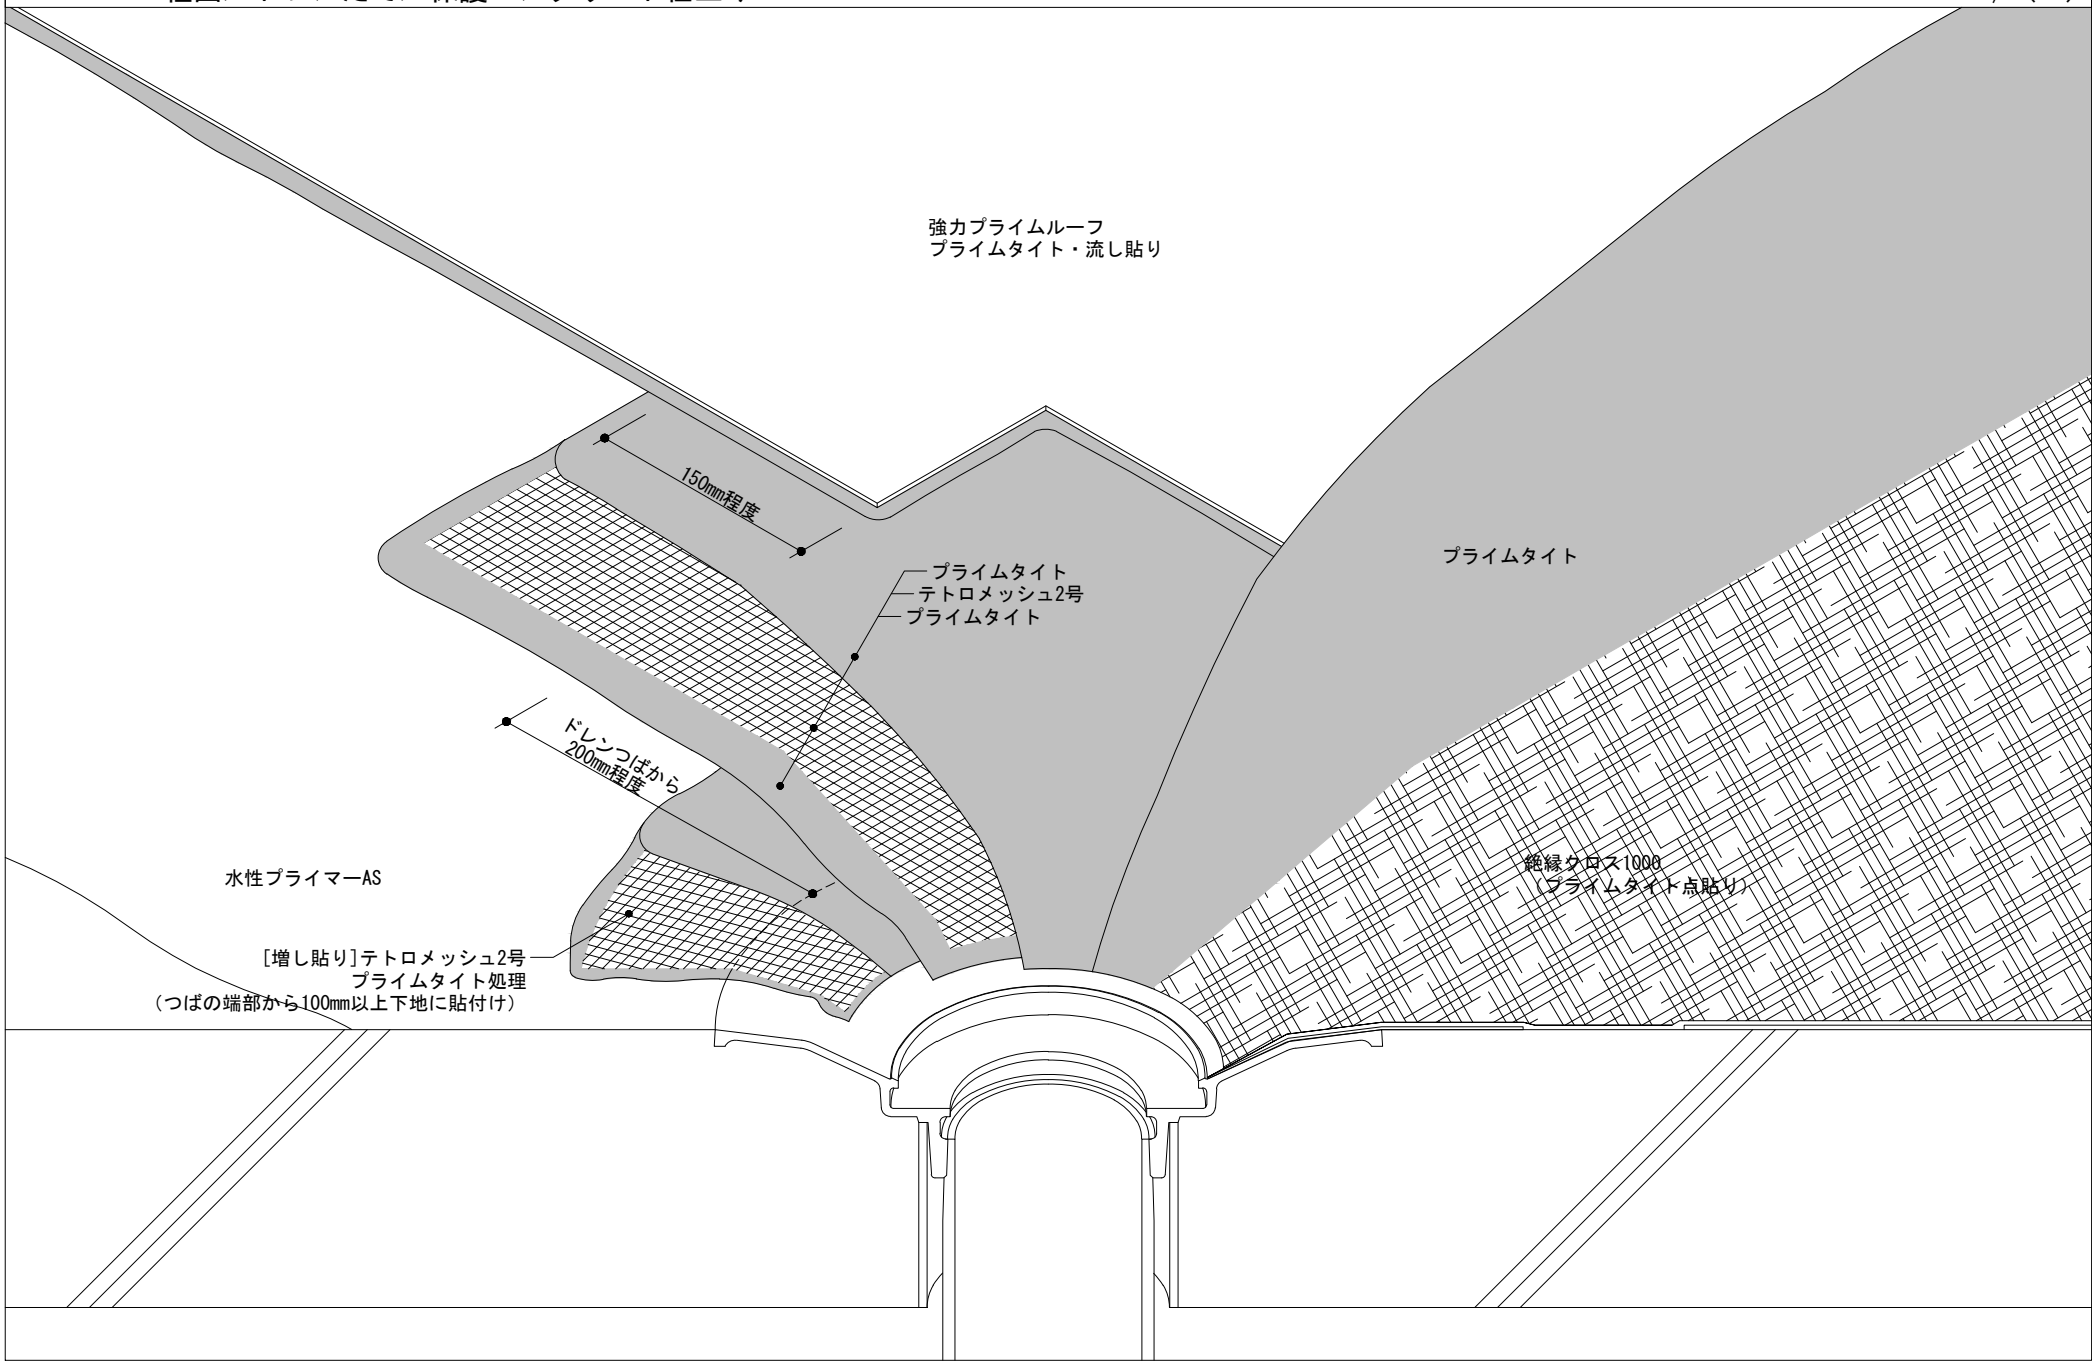
1/5(A4)