# アスファルト防水／プライムアス

pras-2-4

HFX-030工程図／ドレンたて／ＦＲＡＴ仕上げ
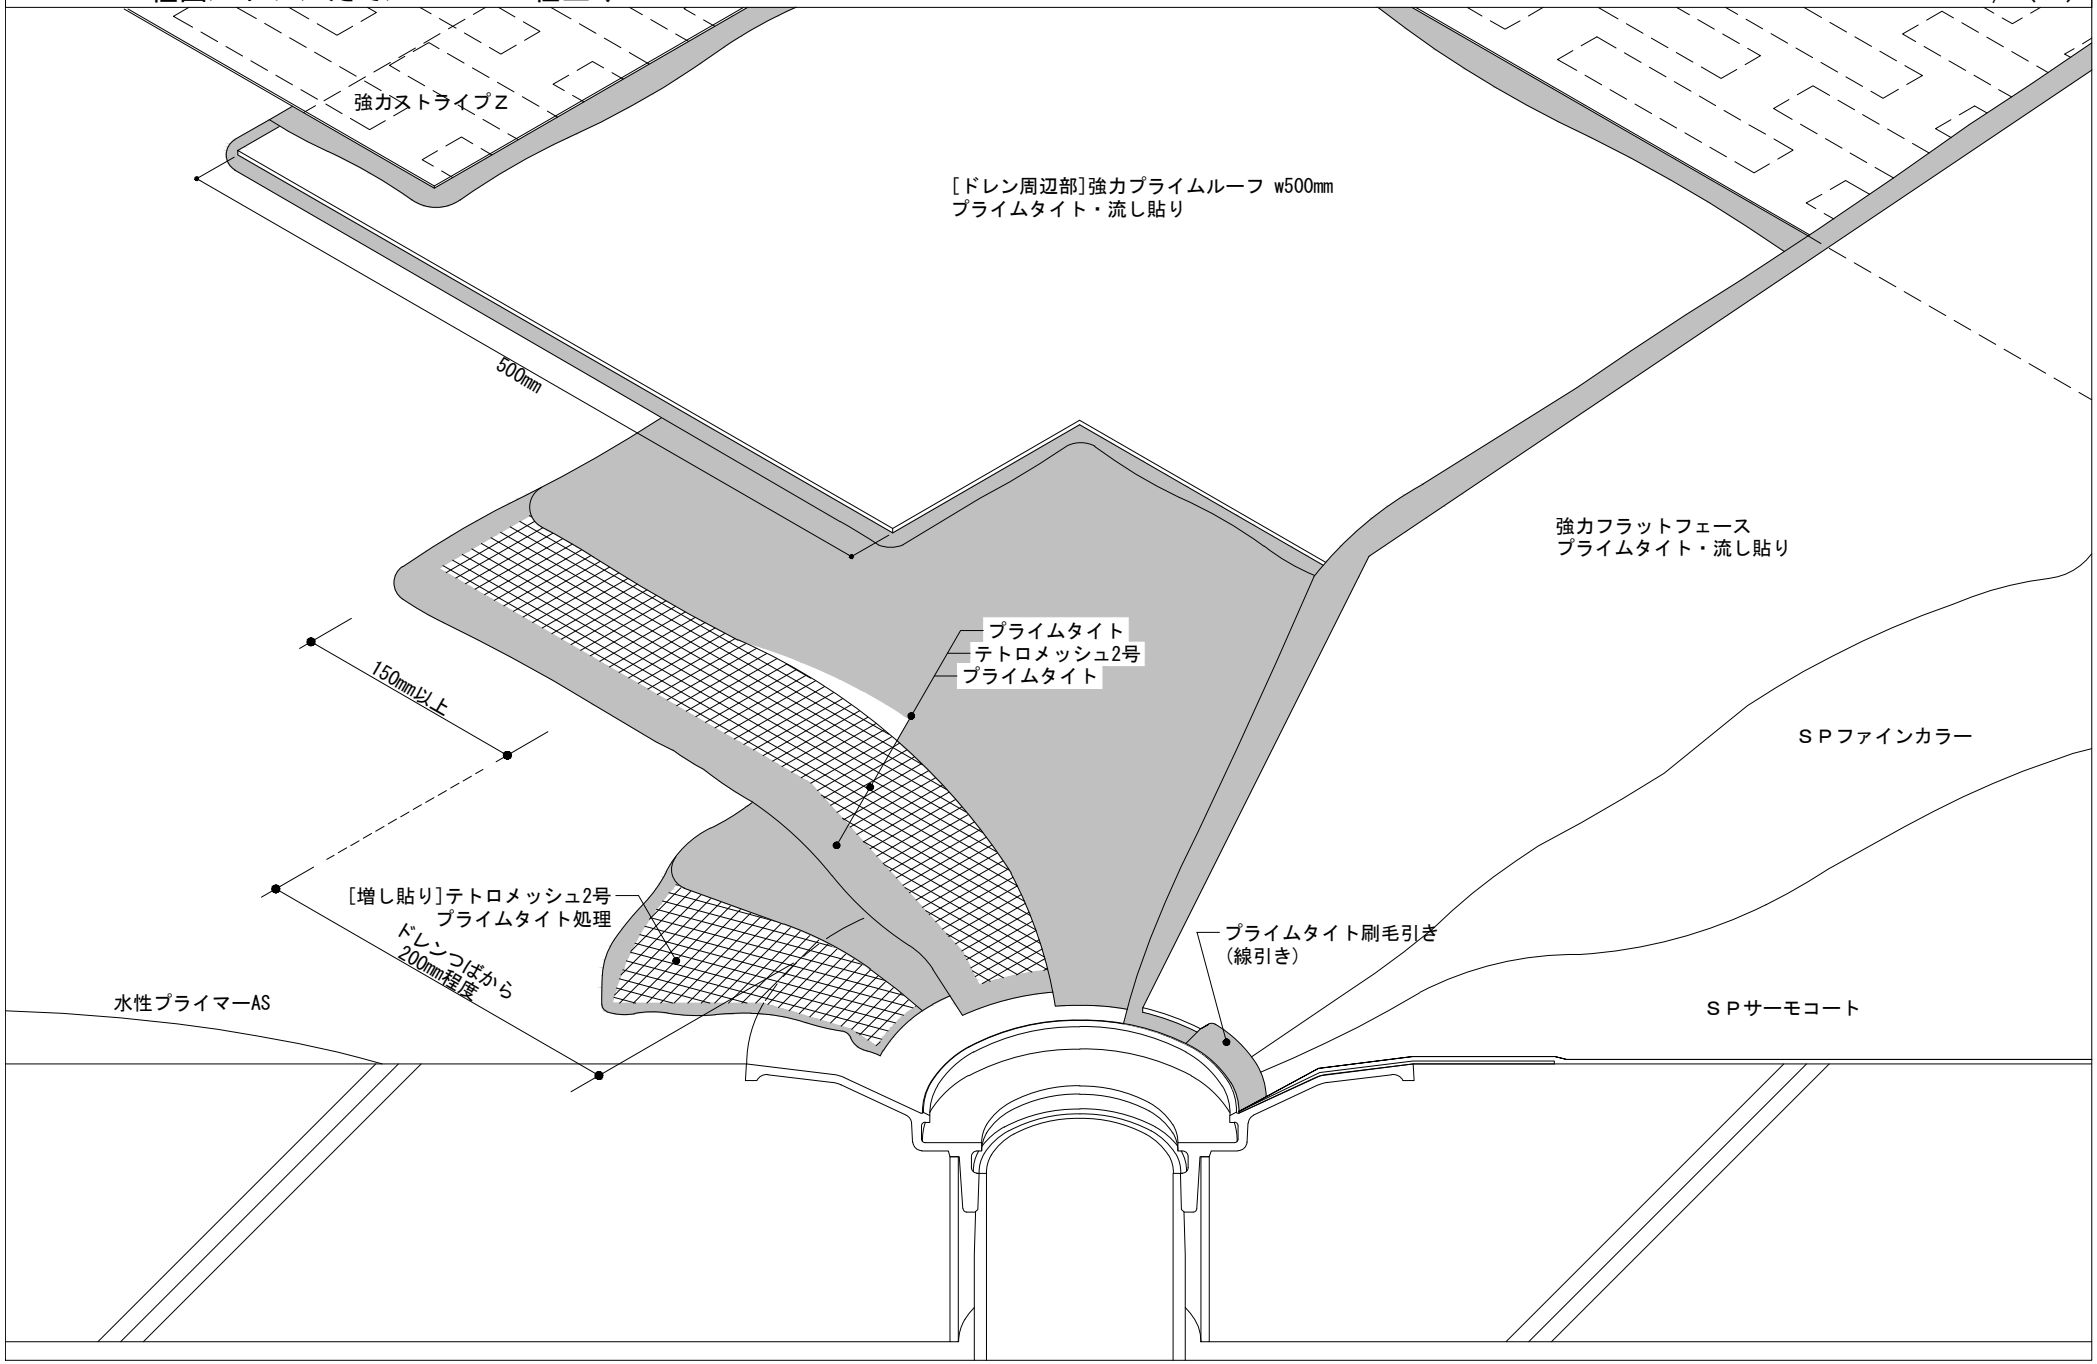
1/5(A4)