アスファルト防水／プライムアス

pras-2-5

HFX-030G工程図／ドレン横／断熱／ＦＲＡＴ仕上げ
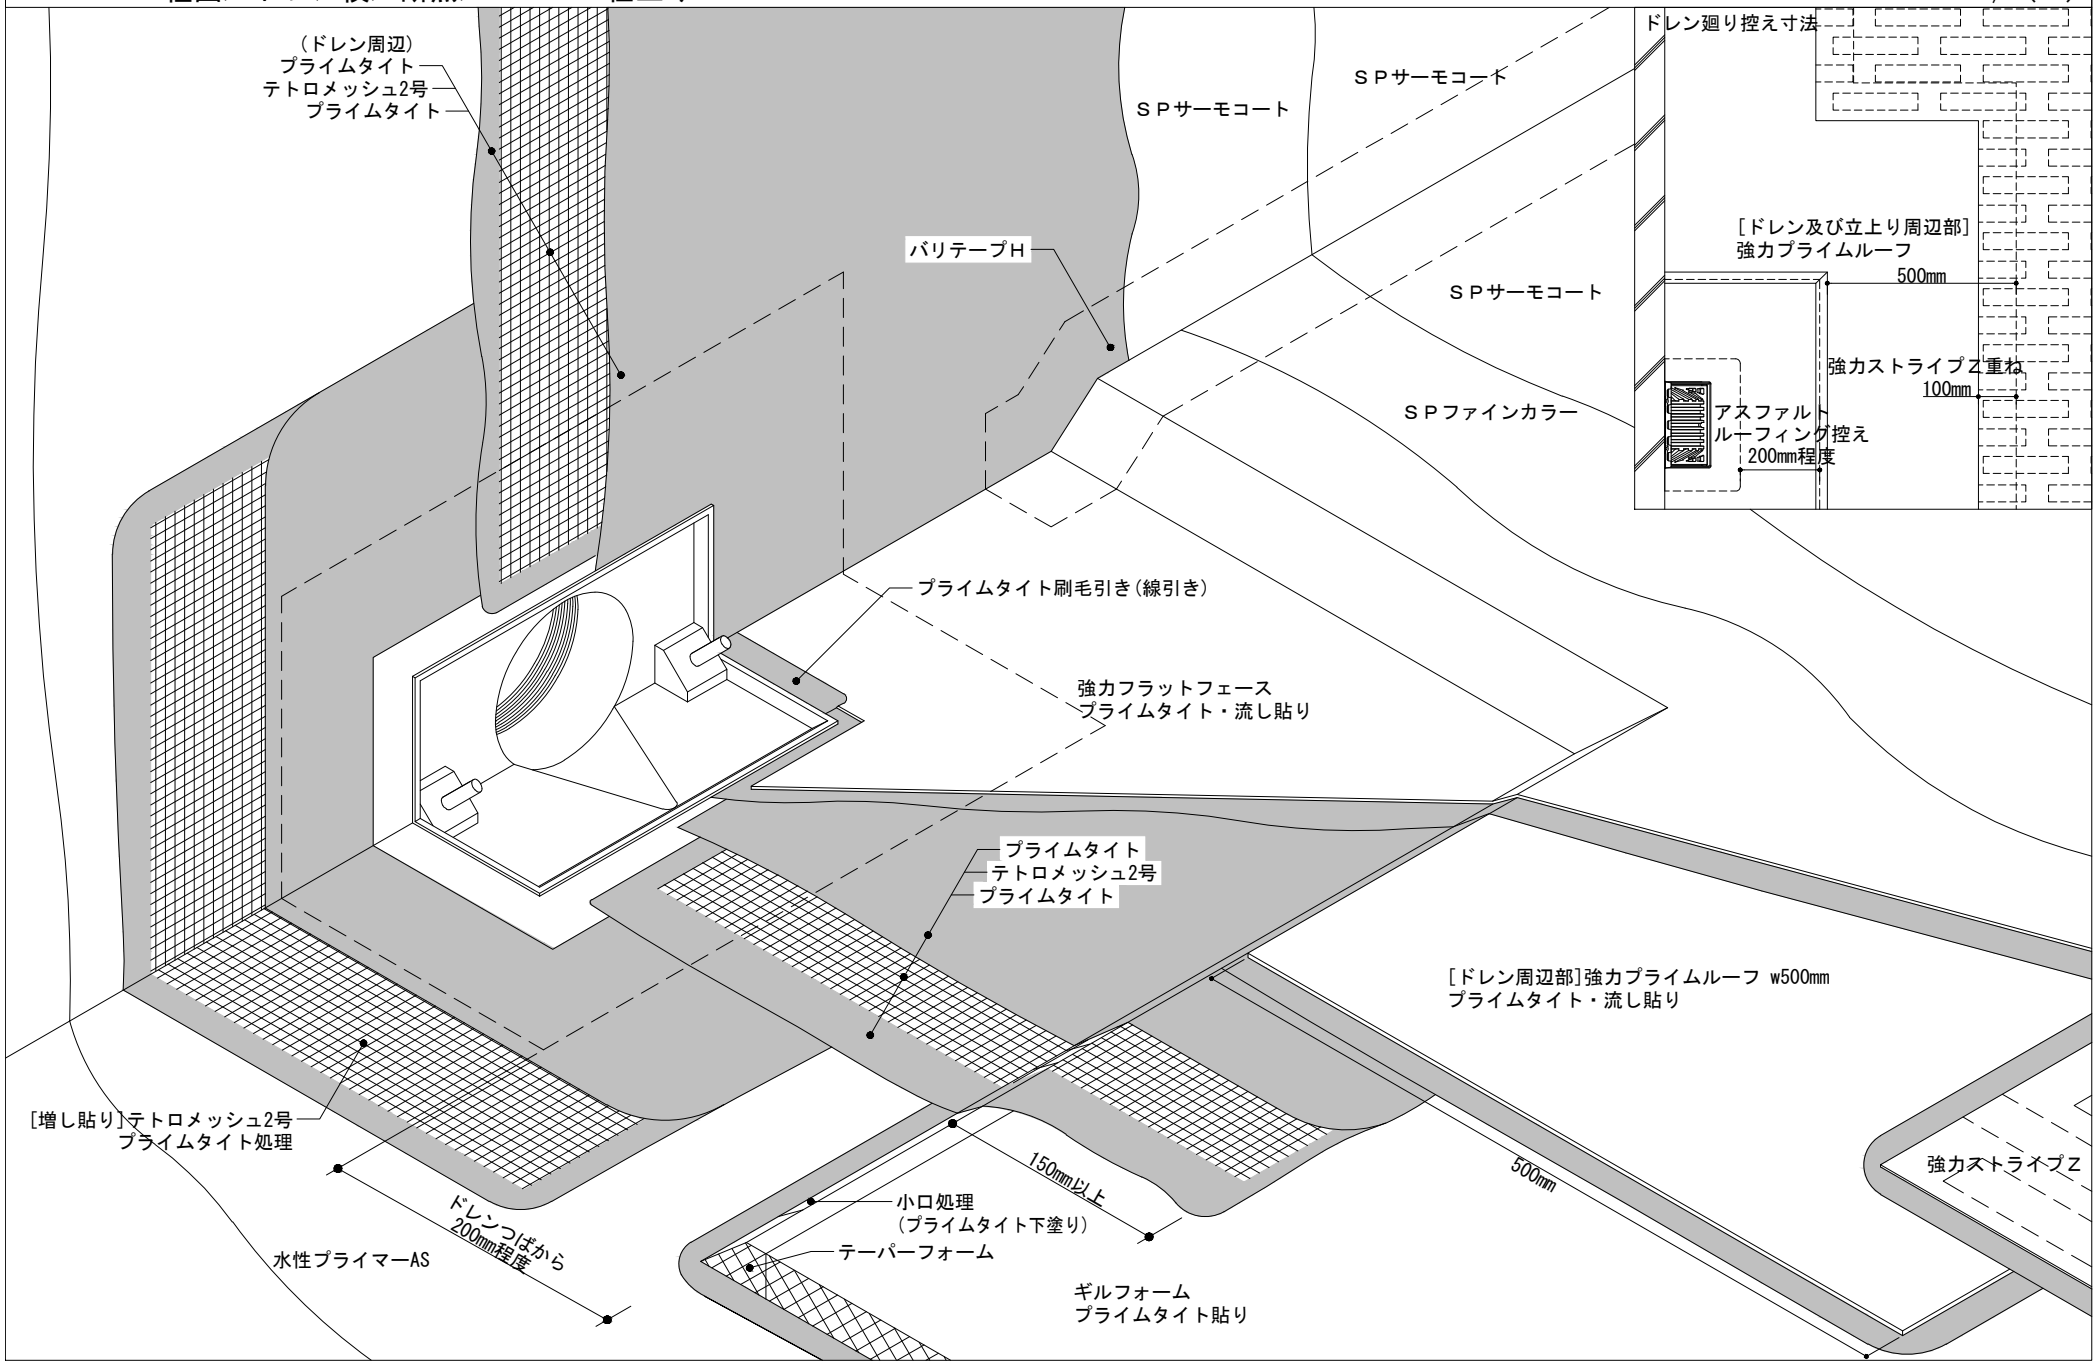
1/5(A4)