アスファルト防水／プライムアス

pras-2-6

HFX-030G工程図／ドレンたて／断熱／ＦＲＡＴ仕上げ
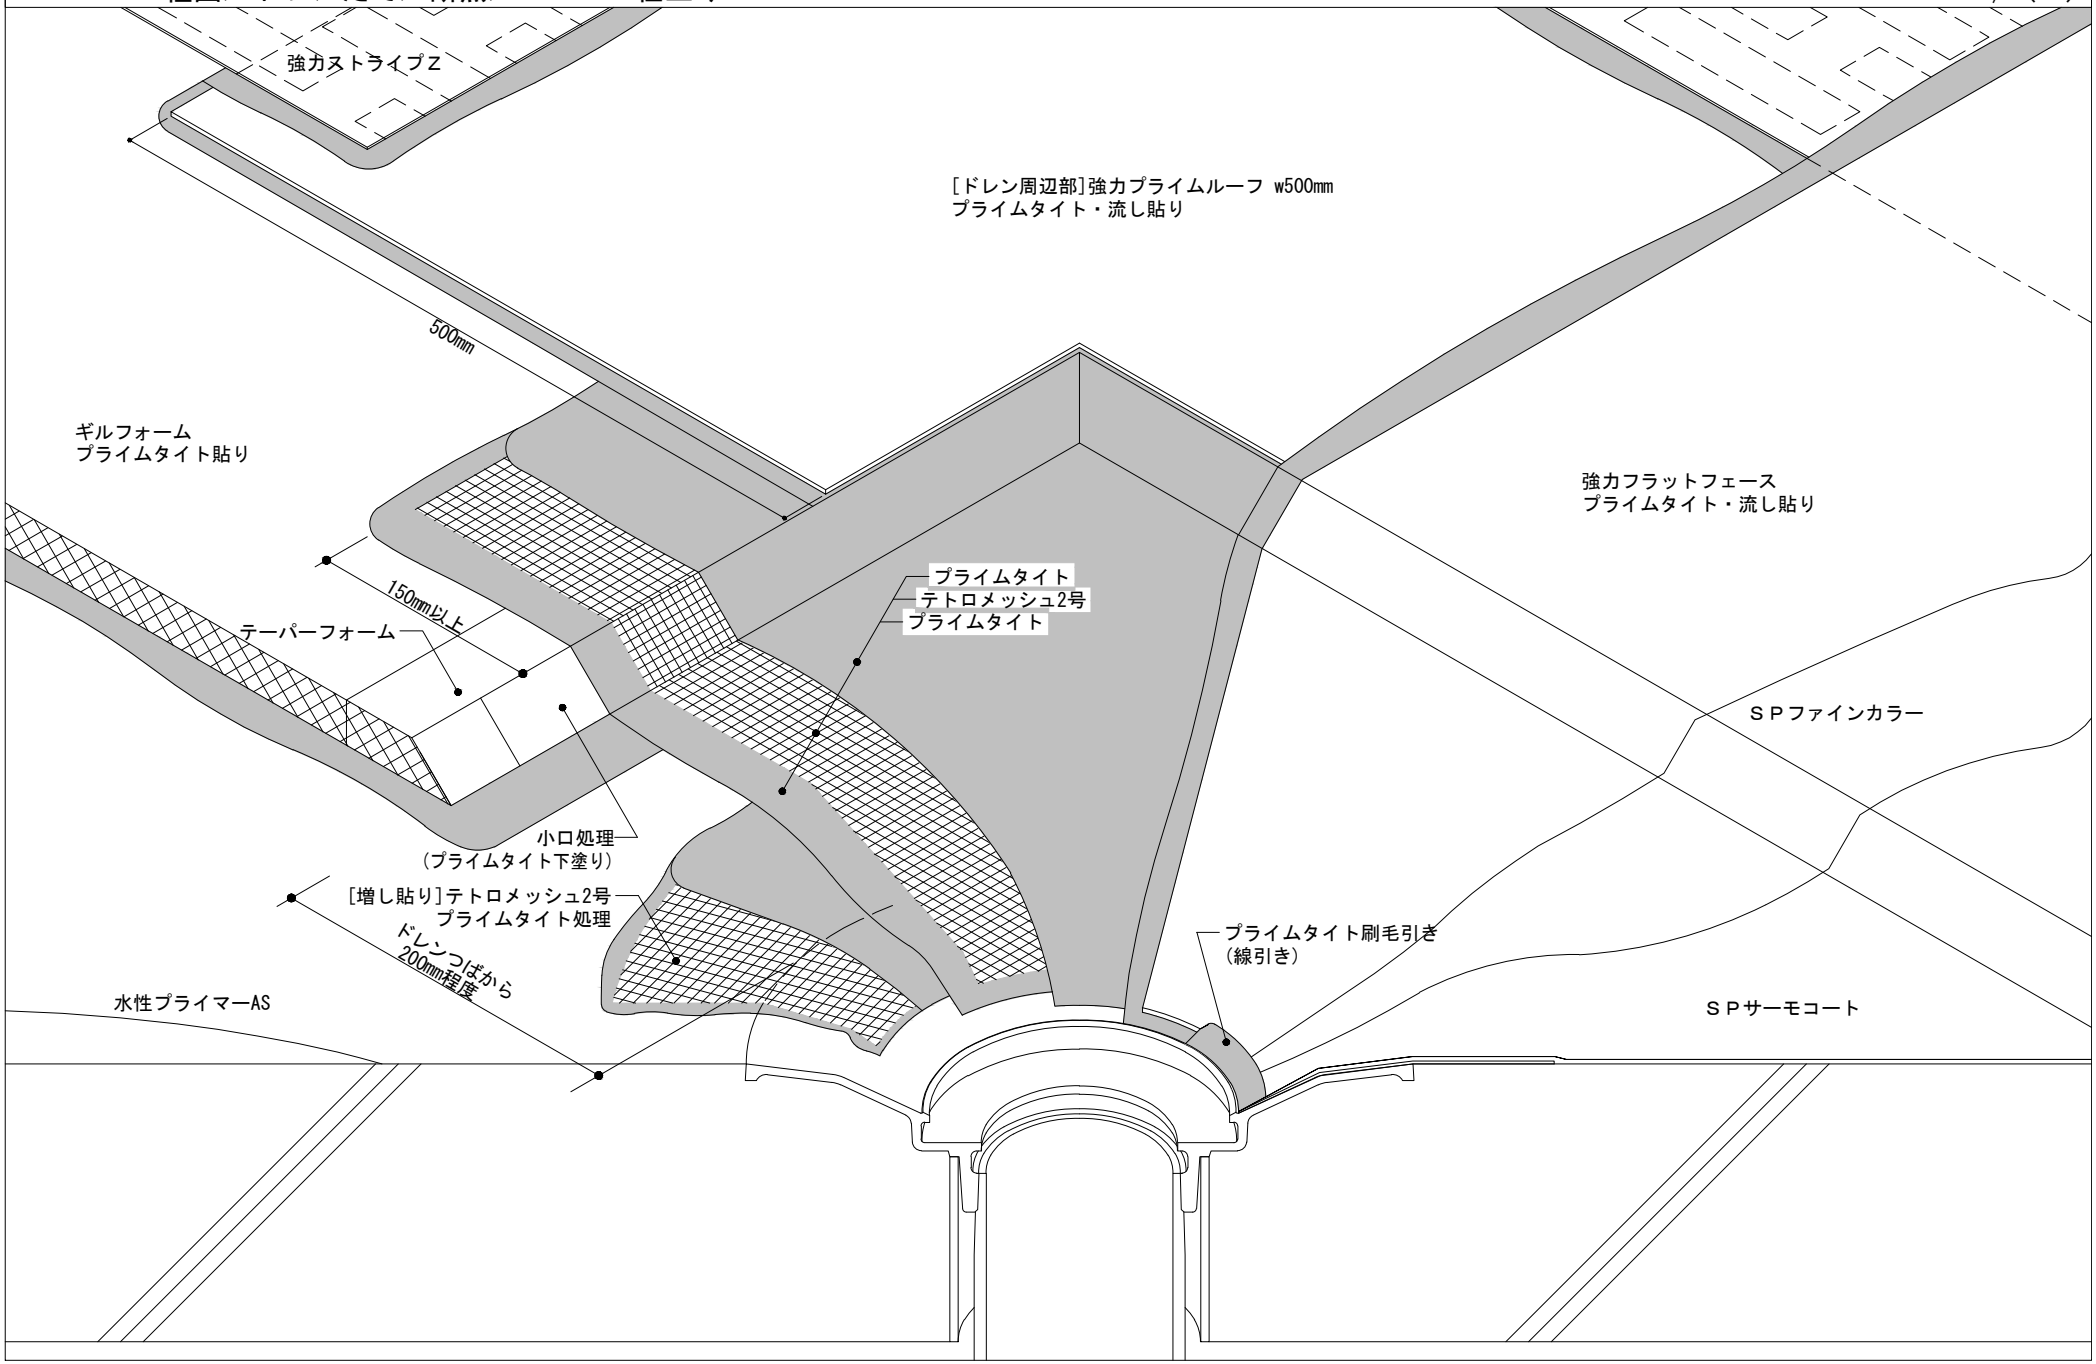
1/5(A4)