




後やり工法 側・頂・底部断面

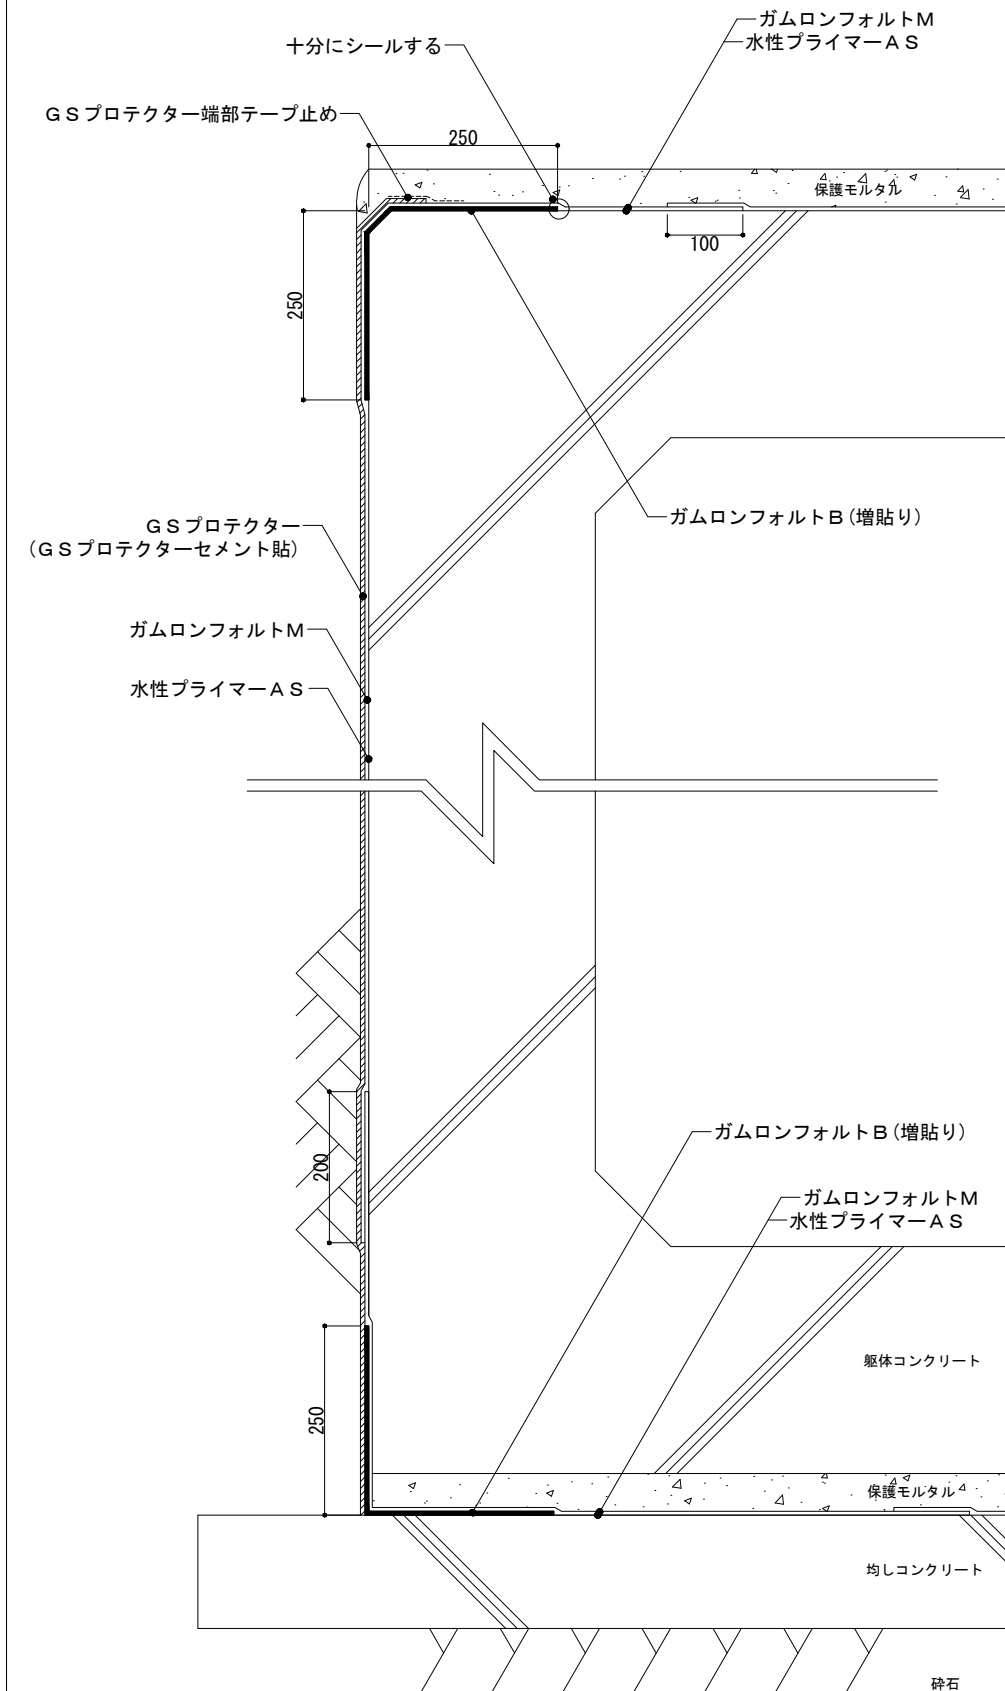

先やり工法 頂部処理図 (A3 s=1/5)

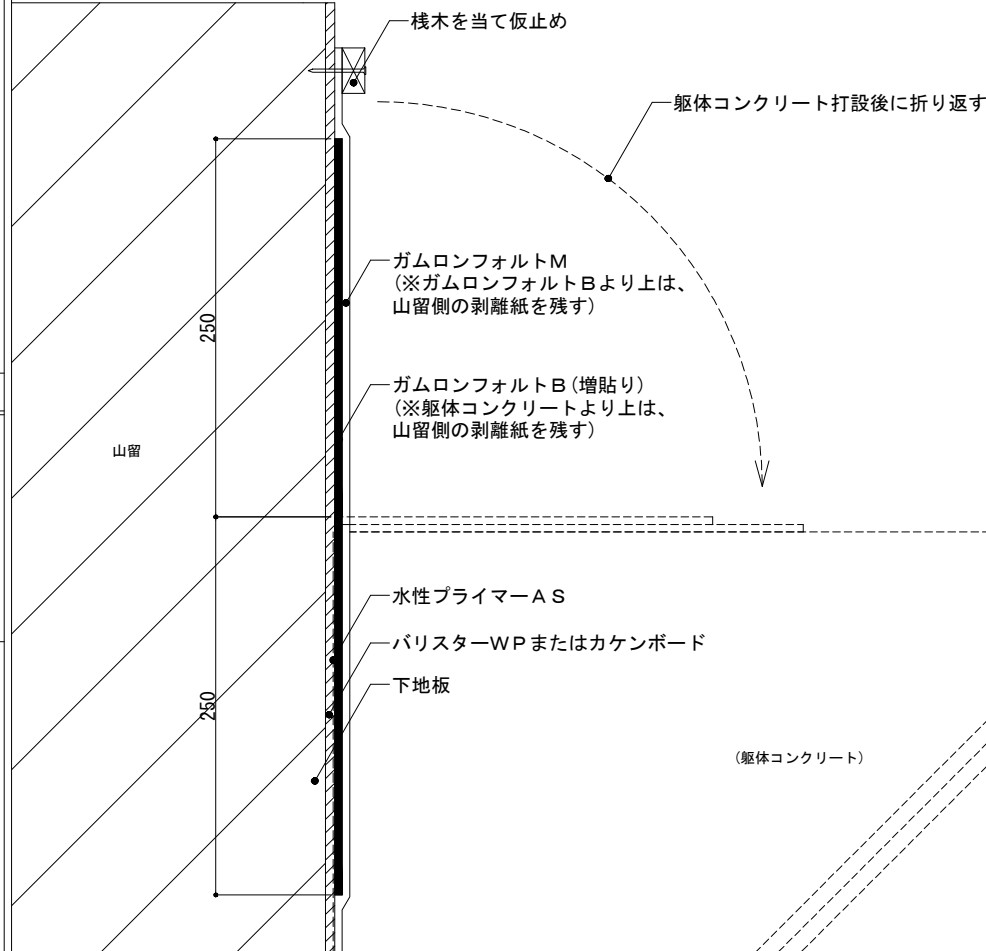

先やり工法 側・頂・底部断面

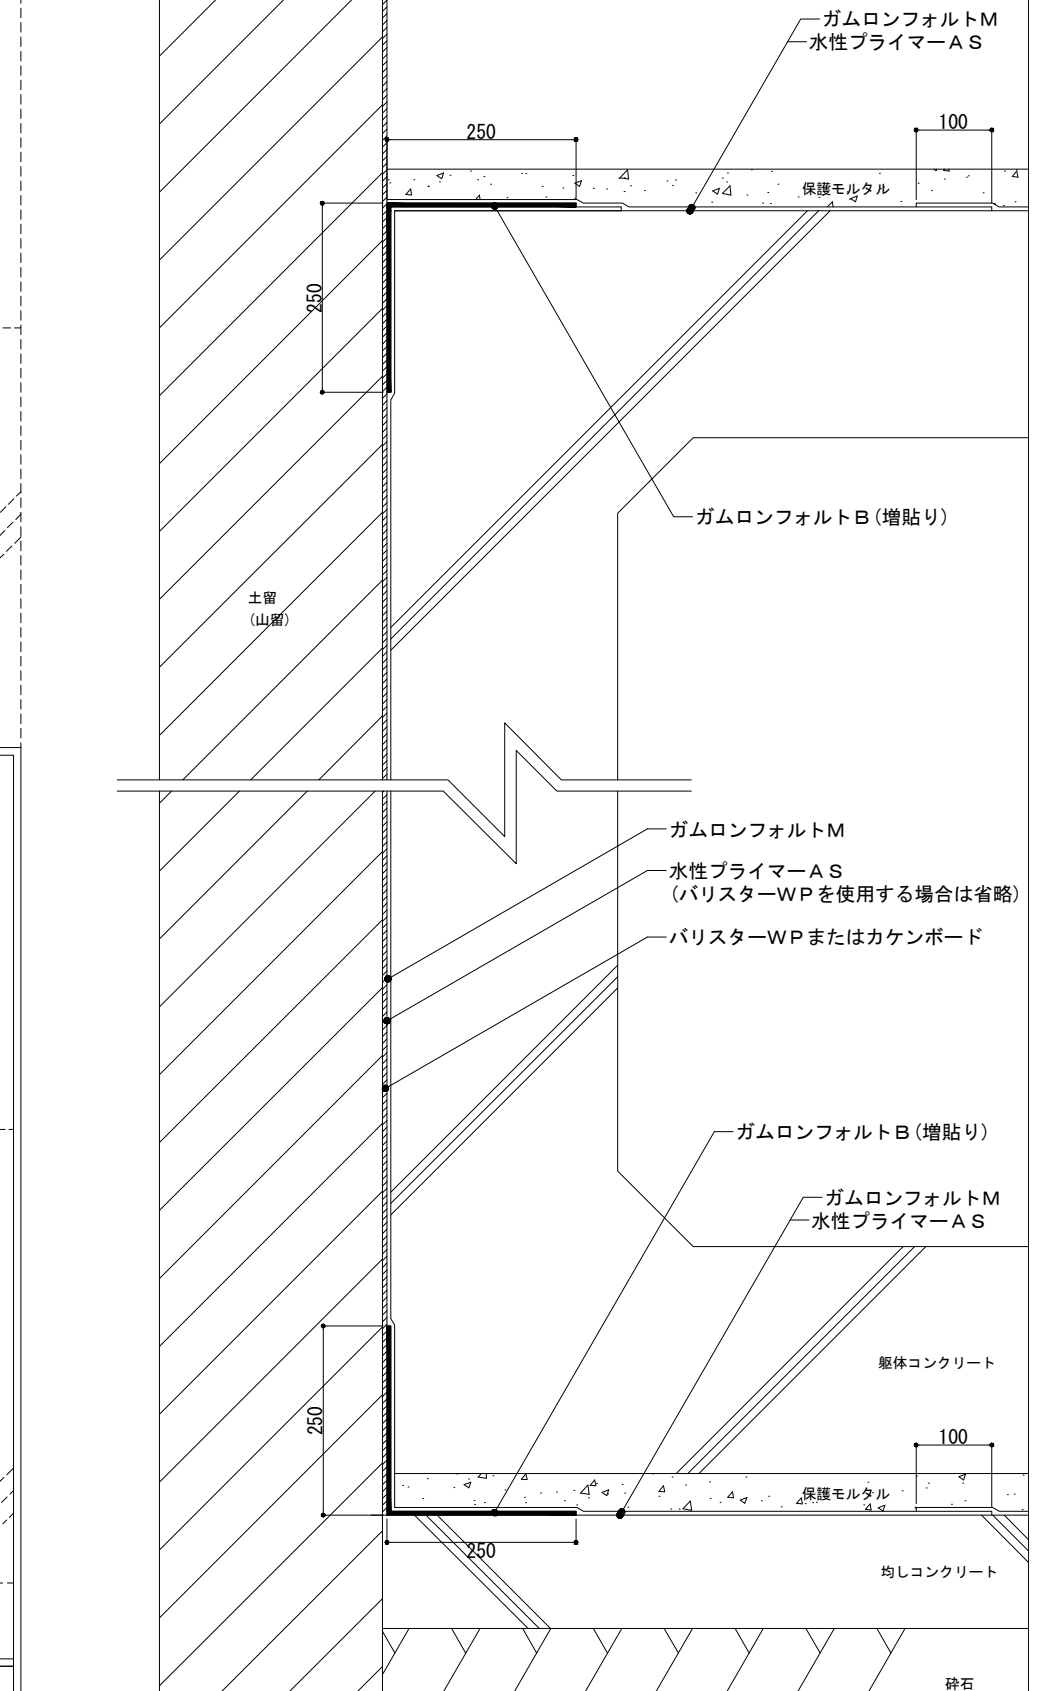

後やり工法 底部処理図 (A3 s=1/5)

