




後やり工法 側・頂・底部断面

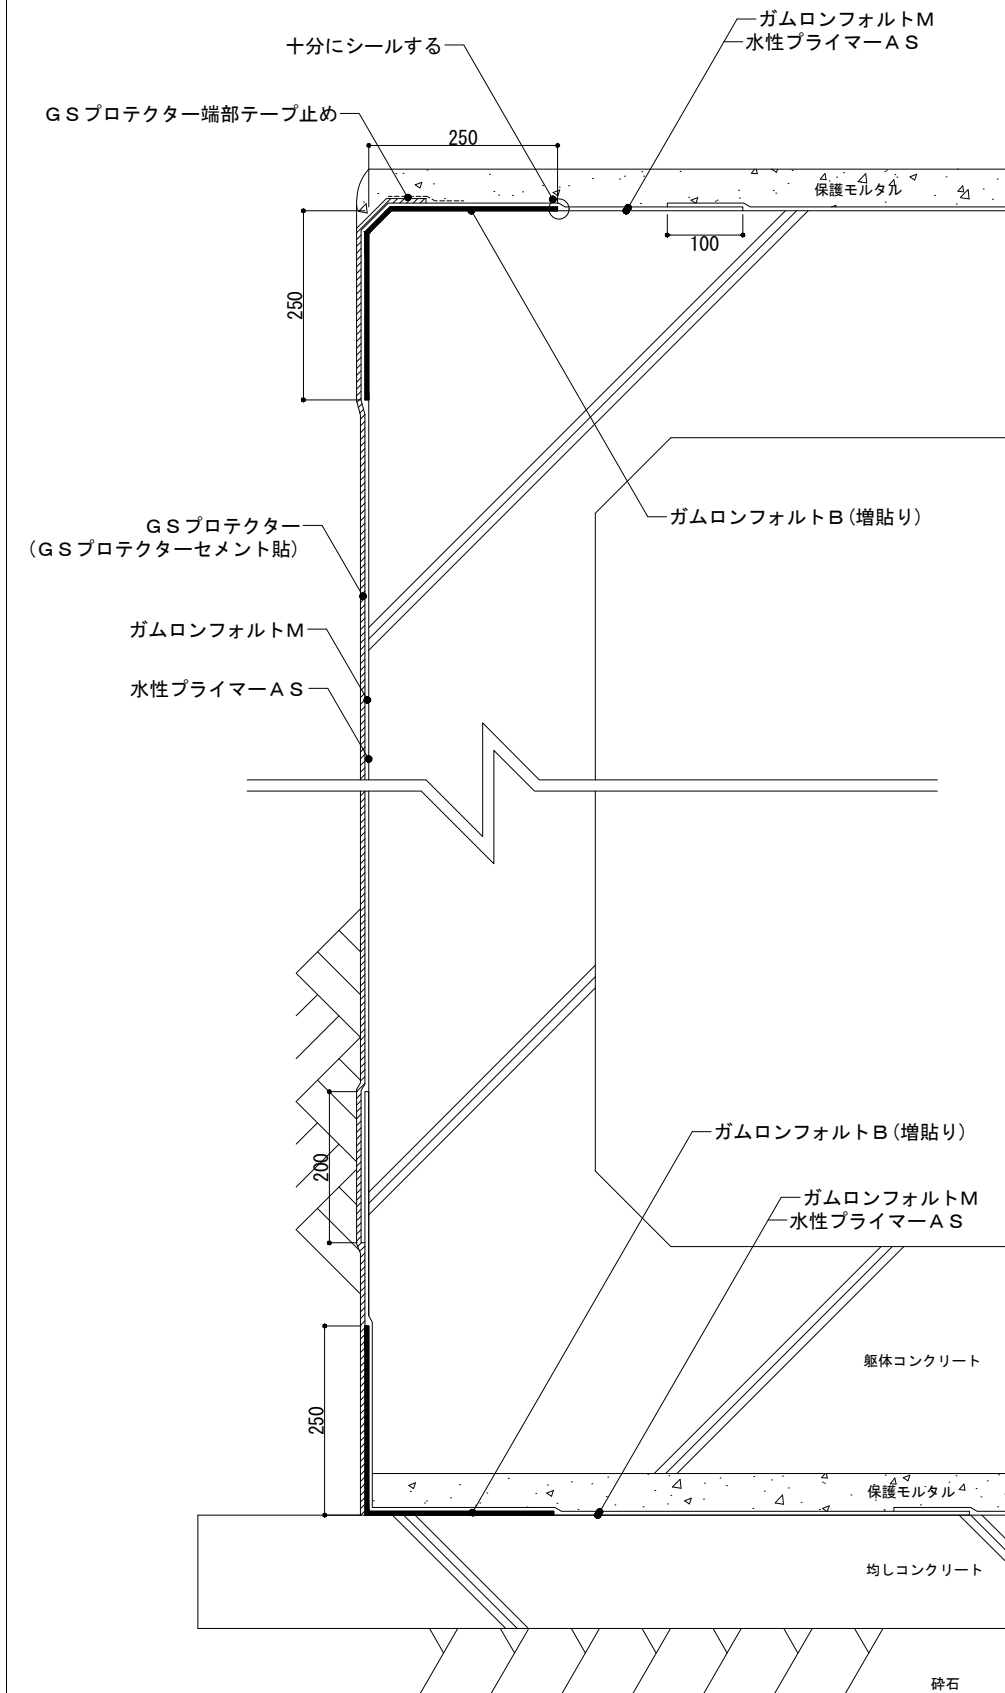


先やり工法 頂部処理図 (A3 s=1/5)

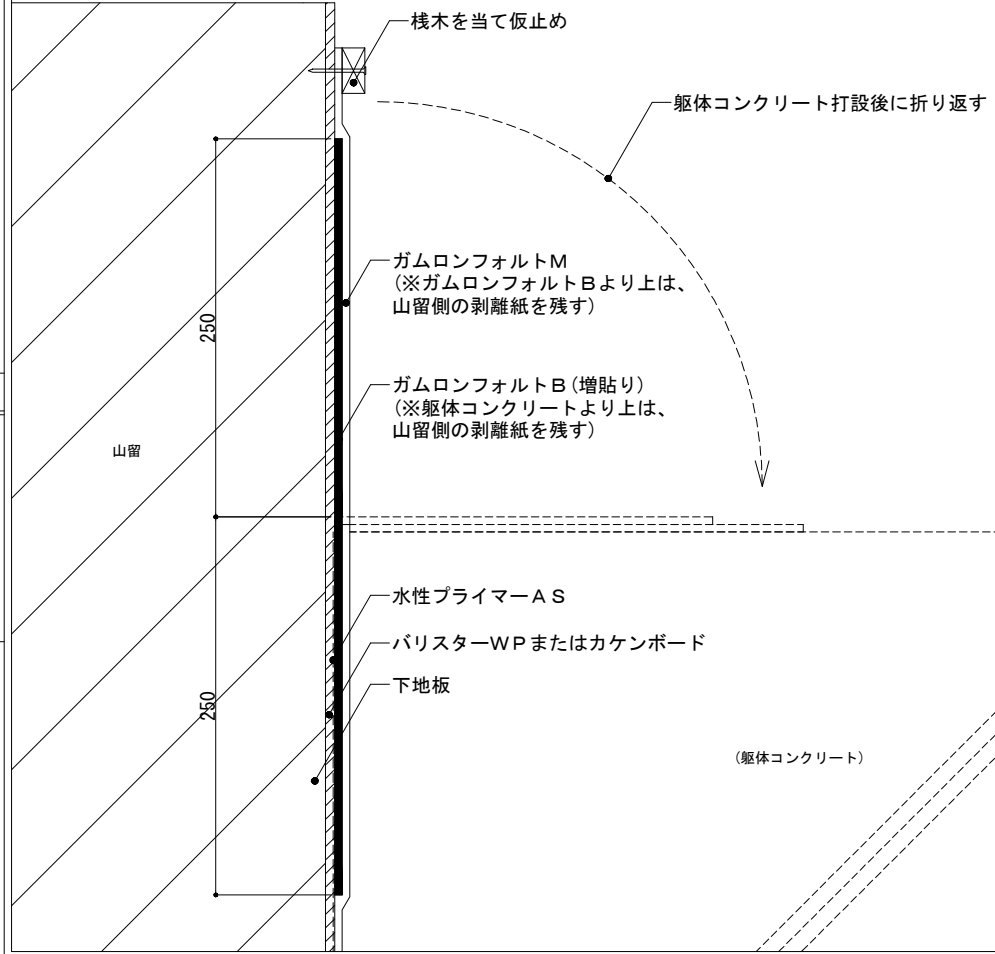


先やり工法 側・頂・底部断面

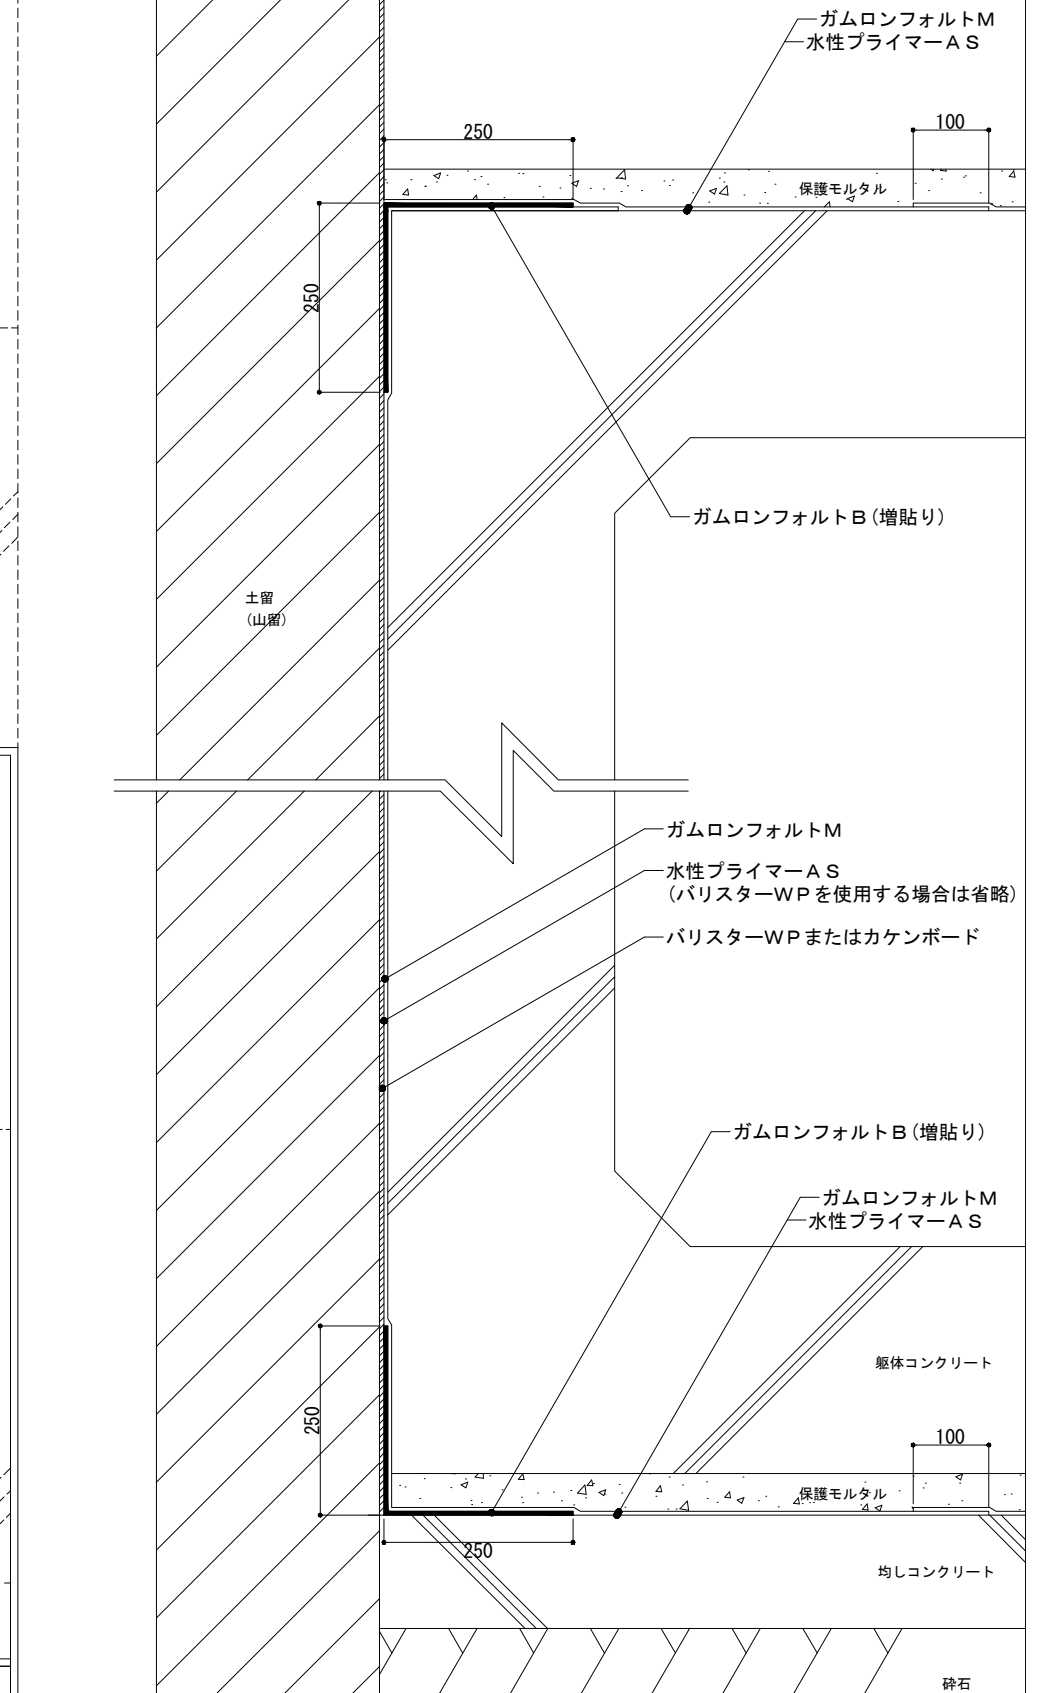


後やり工法 底部処理図 (A3 s=1/5)

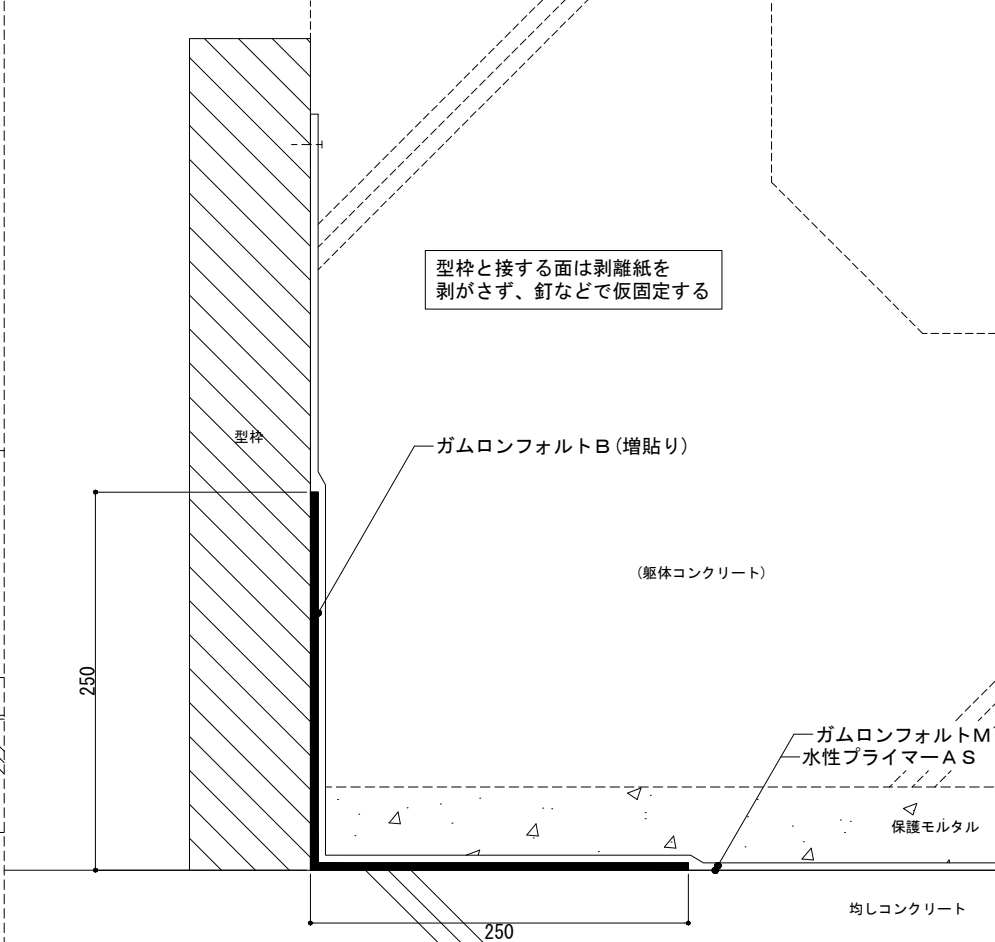


後やり工法(建築標準仕様例)

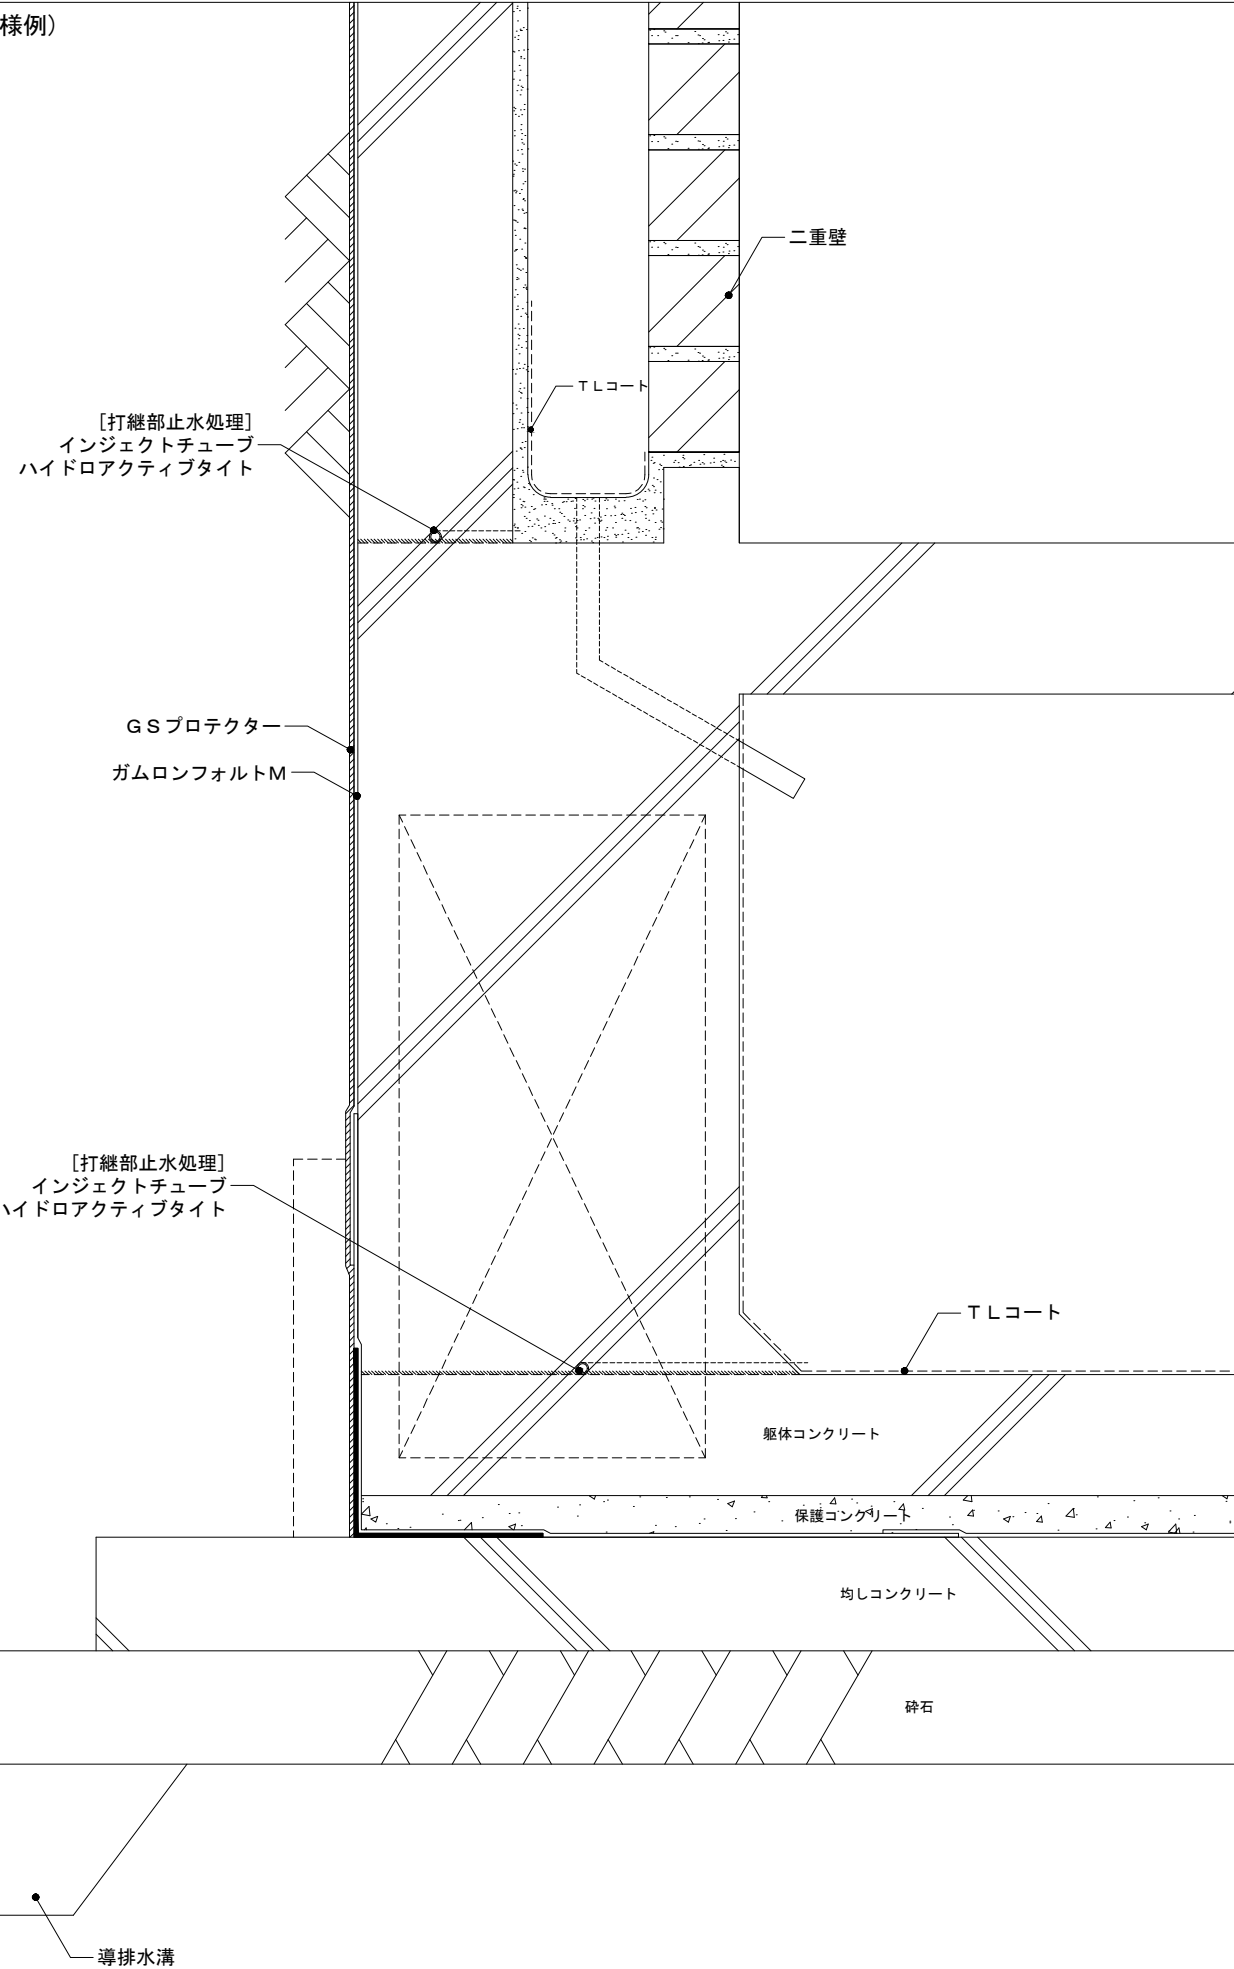

地表部分断面図

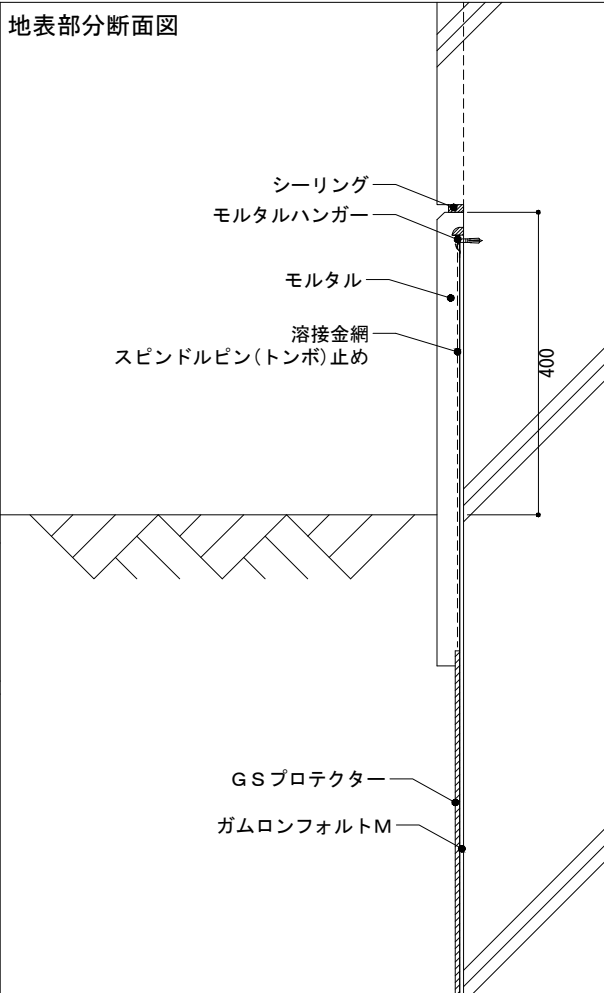


地表部分断面図
塗膜防水を併用する場合

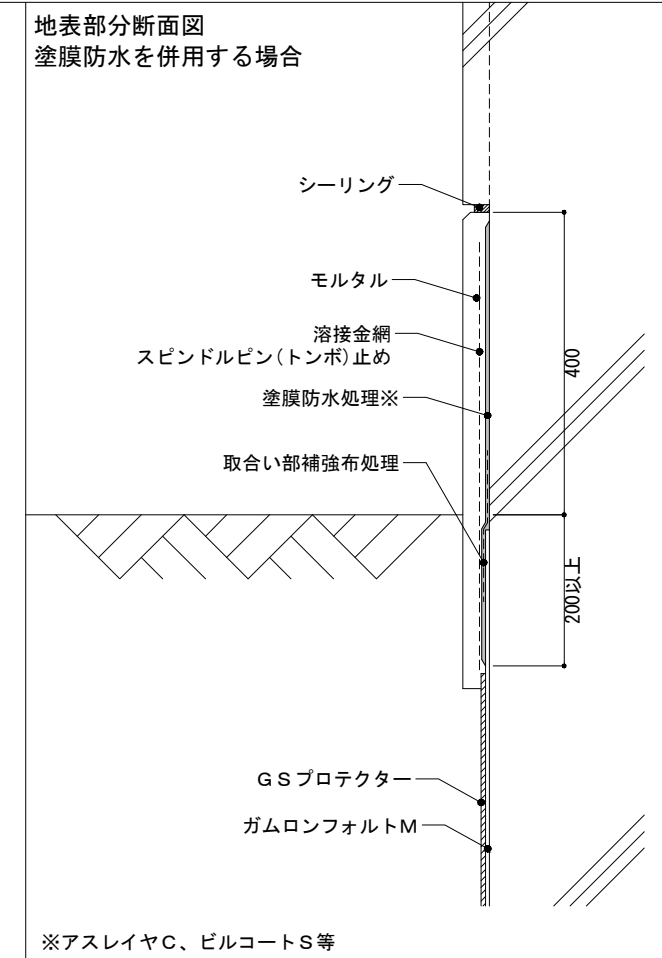


※アスレイヤC、ビルコートS等


底部防水を行わない場合

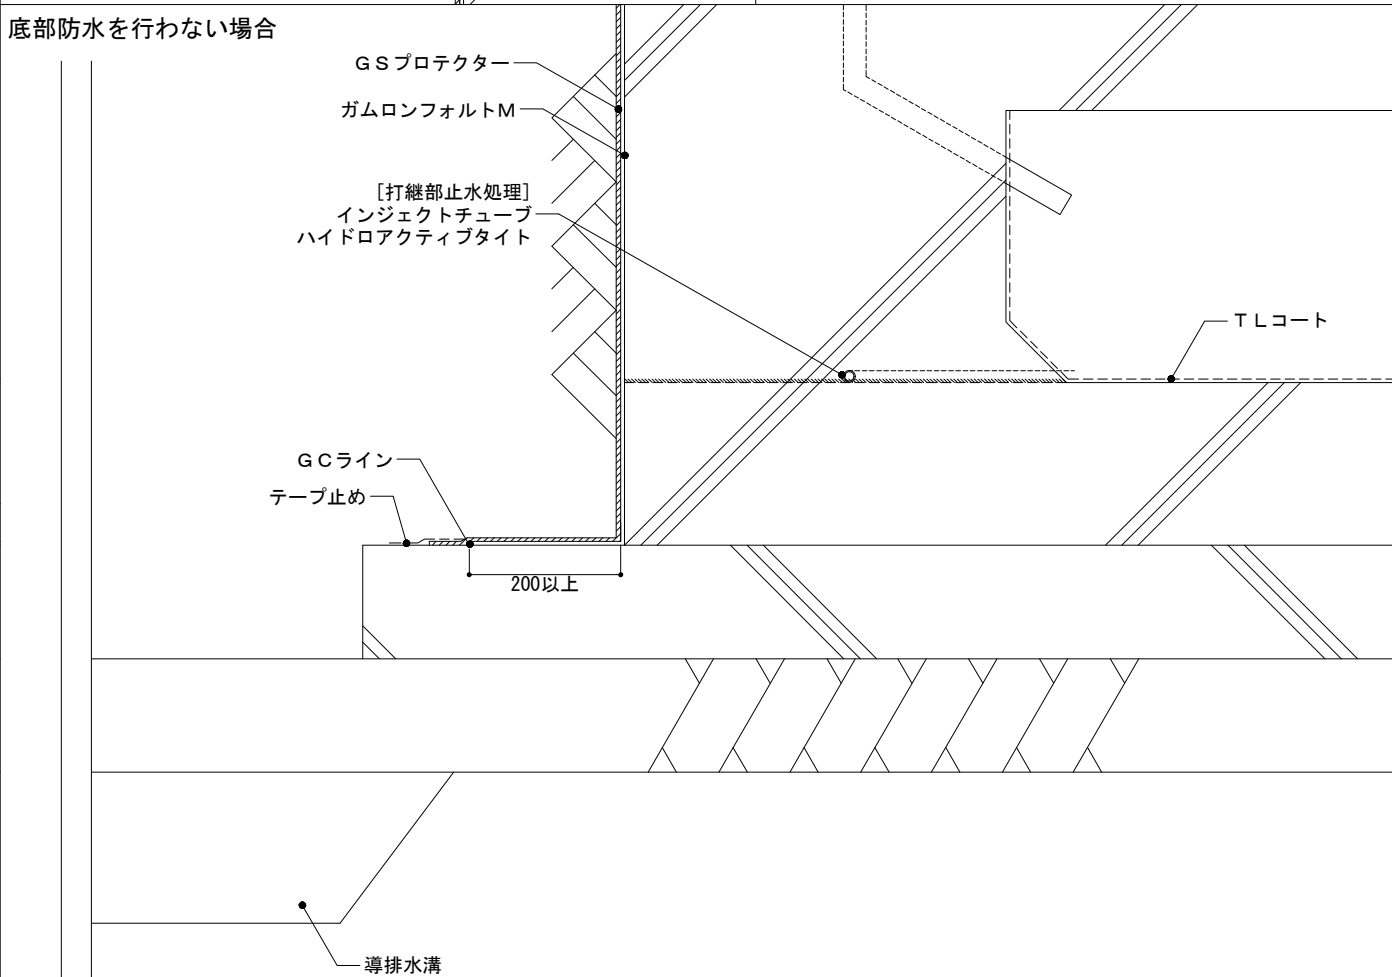


後やり工法(建築標準仕様例)

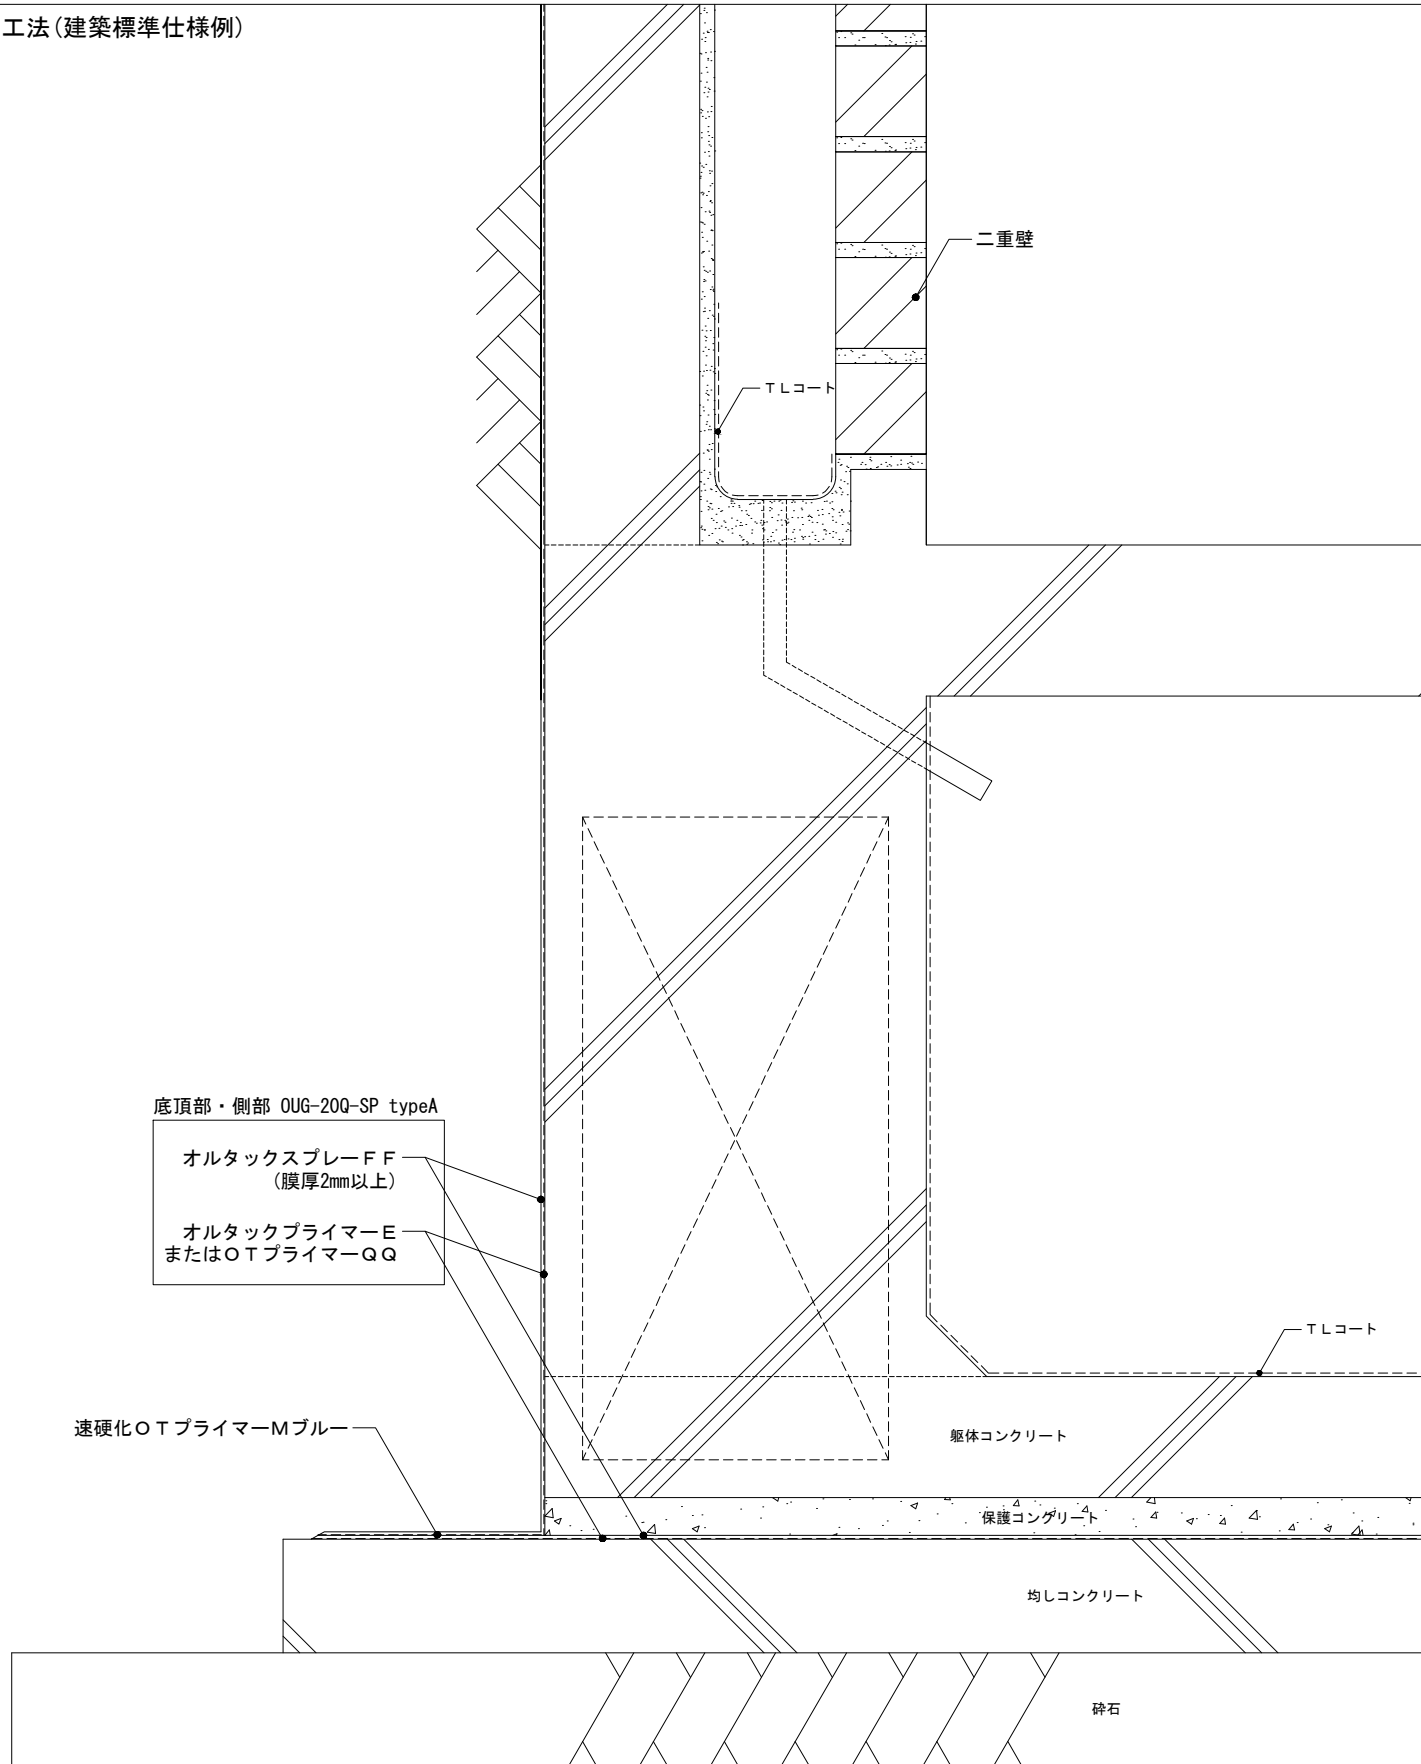


先やり工法(土木標準仕様例)

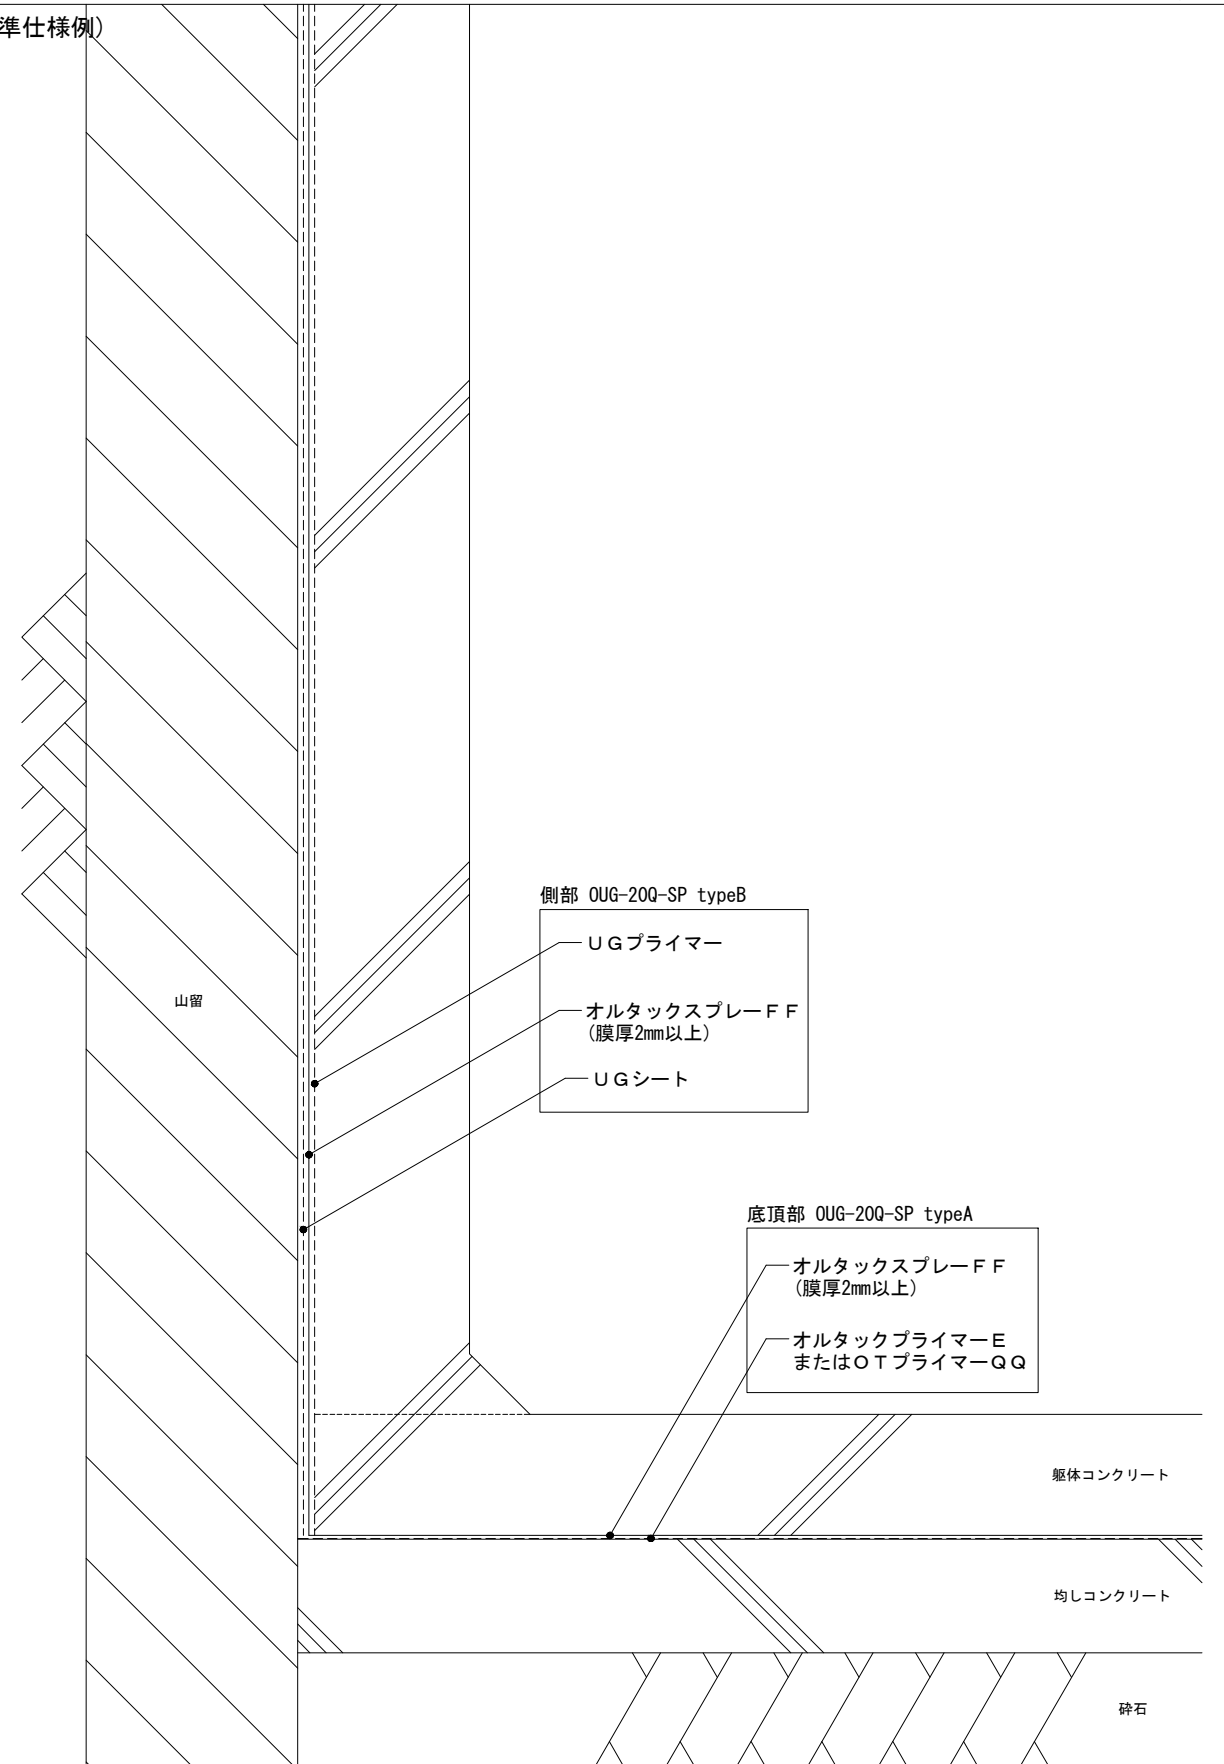


HUG-20Q-SP+G・A
後やり工法 側・頂・底部断面

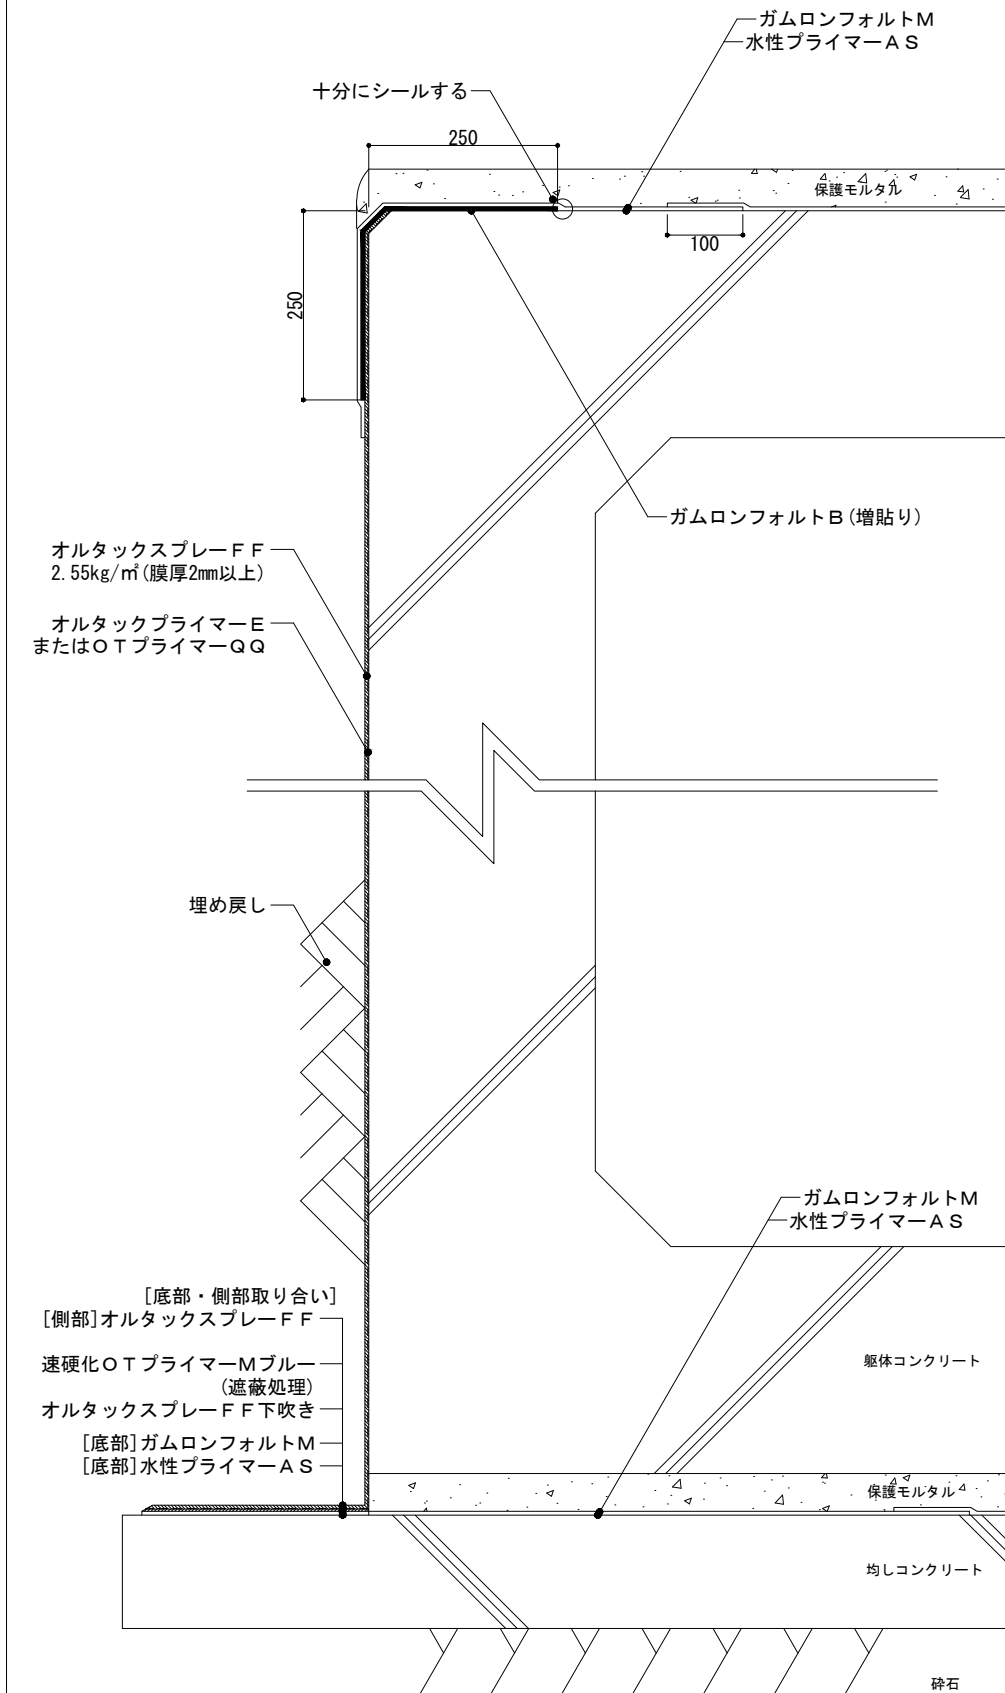

HUG-20Q-SP+G・B
先やり工法 側・頂・底部断面

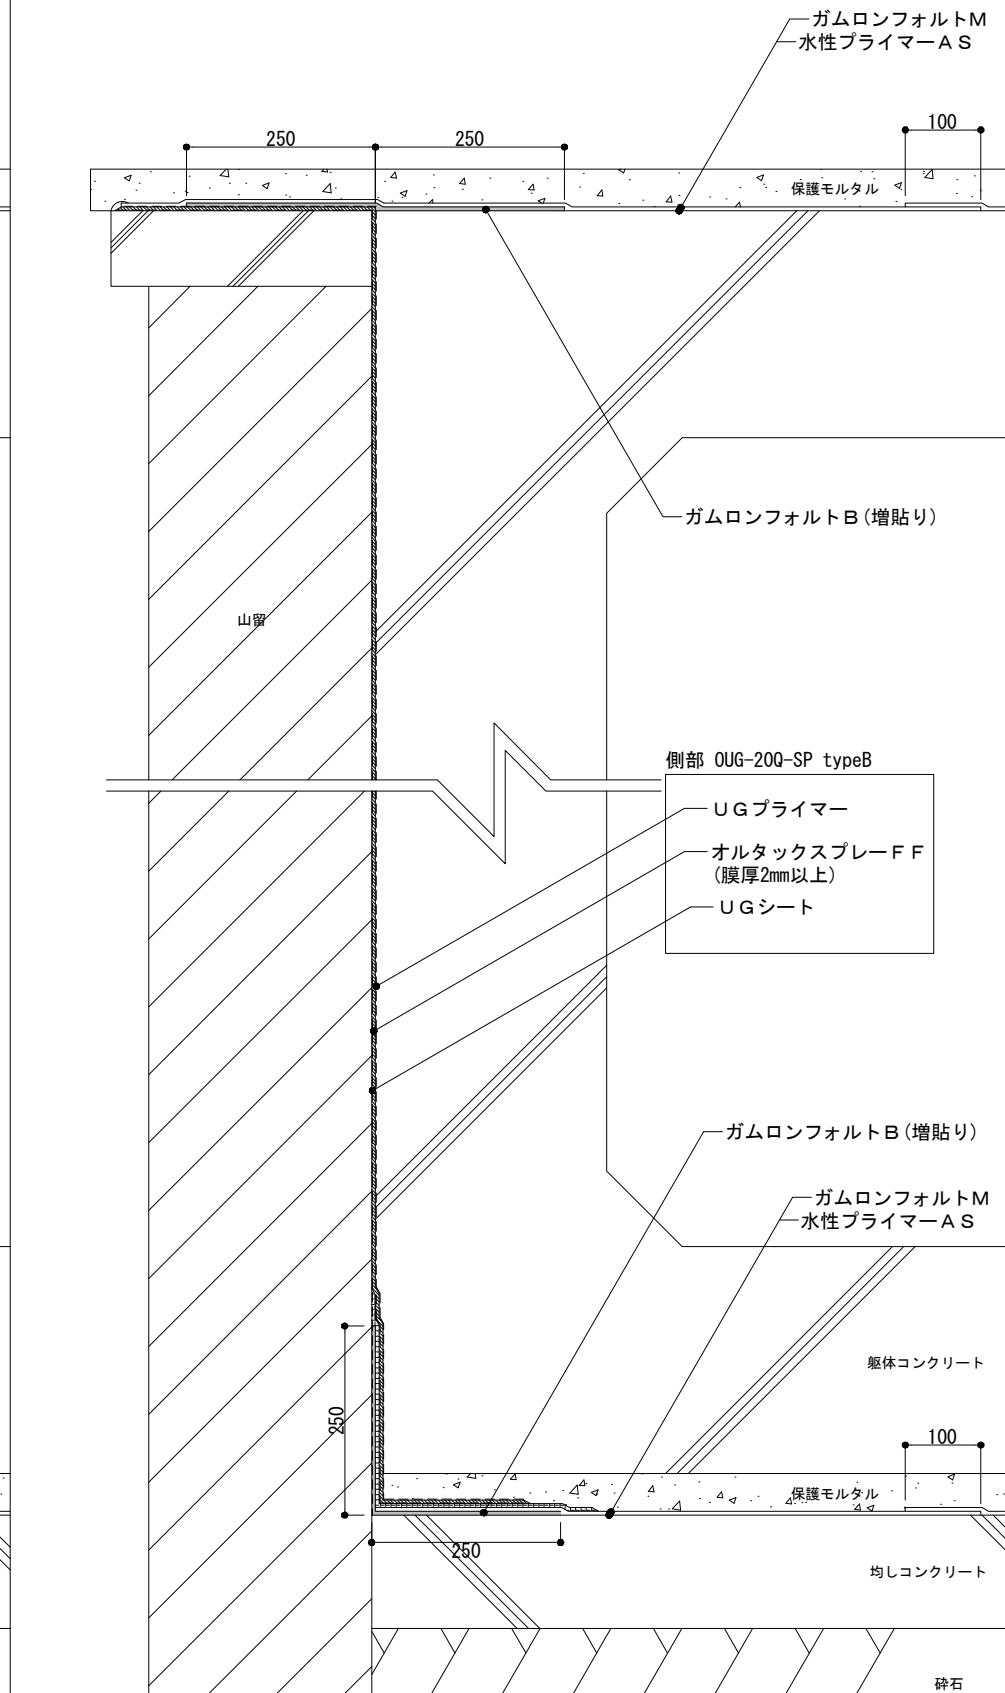

頂部・側部取り合い詳細 (A3 s=1/5)

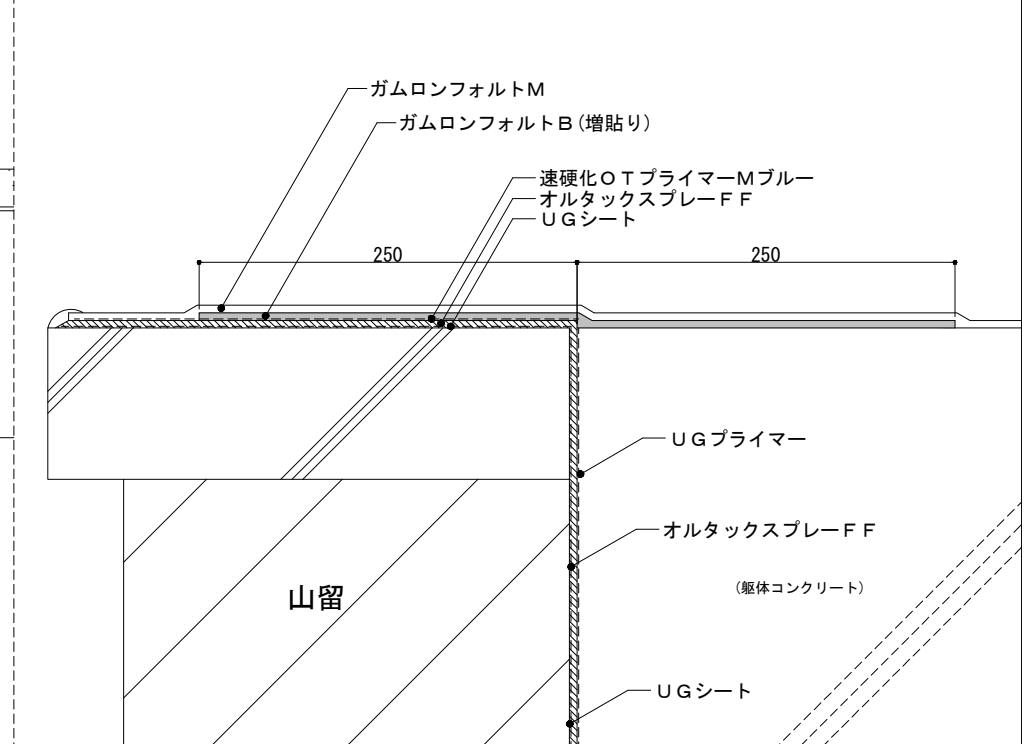

底部・側部取り合い詳細 (A3 s=1/5)

